



NÁZOV STAVBY: **HORÁREŇ POD PLIEŠKOM  
rekonštrukcia a prístavba**

STUPEŇ PD: Dokumentácia na stavebné povolenie

MIESTO STAVBY: k.ú. Pribylina, p.č. 6011/1, 6011/2

INVESTOR: Pozemkové spoločenstvo bývalých  
urbarialistov obce Liptovská Kokava

ADRESA: 032 44 Liptovská Kokava 376

HLAVNÝ PROJEKTANT: Ing. arch. Zuzana Kierulfová

ADRESA: Hrubý Šúr 15, 925 25

SPRACOVALI: Ing. Marián Prejsa  
Ing. Ľubo Majer

OBSAH: Sprievodná správa  
Architektúra  
Statika  
Zdravotechnika  
Vykurovanie  
Elektroinštalácia  
Protipožiarna bezpečnosť stavby  
Energetické hodnotenie budovy

DÁTUM: X.2018

ČÍSLO PARÉ:

NÁZOV STAVBY: **HORÁREŇ POD PLIEŠKOM  
rekonštrukcia a prístavba**

STUPEŇ PD: Dokumentácia na stavebné povolenie

MIESTO STAVBY: k.ú. Pribylina, p.č. 6011/1, 6011/2

INVESTOR: Pozemkové spoločenstvo bývalých  
urbarialistov obce Liptovská Kokava

ADRESA: 032 44 Liptovská Kokava 376

HLAVNÝ PROJEKTANT: Ing. arch. Zuzana Kierulfová

ADRESA: Hrubý Šúr 15, 925 25


SPRACOVALI: Ing. Marián Prejsa  
Ing. Ľubo Majer

PROFESIA: **ARCHITEKTÚRA**

OBSAH: Súhrnná technická správa  
DSP.1 Situácia  
DSP.2 Skutkový stav - Pohľady a rez  
DSP.3 Skutkový stav a búranie  
DSP.4 1.PP a 1.NP  
DSP.5 2.NP a Strecha  
DSP.6 Rezopohľady A  
DSP.7 Rezopohľady B  
DSP.8 Pohľady 2D a 3D

DÁTUM: X.2018

ČÍSLO PARÉ:

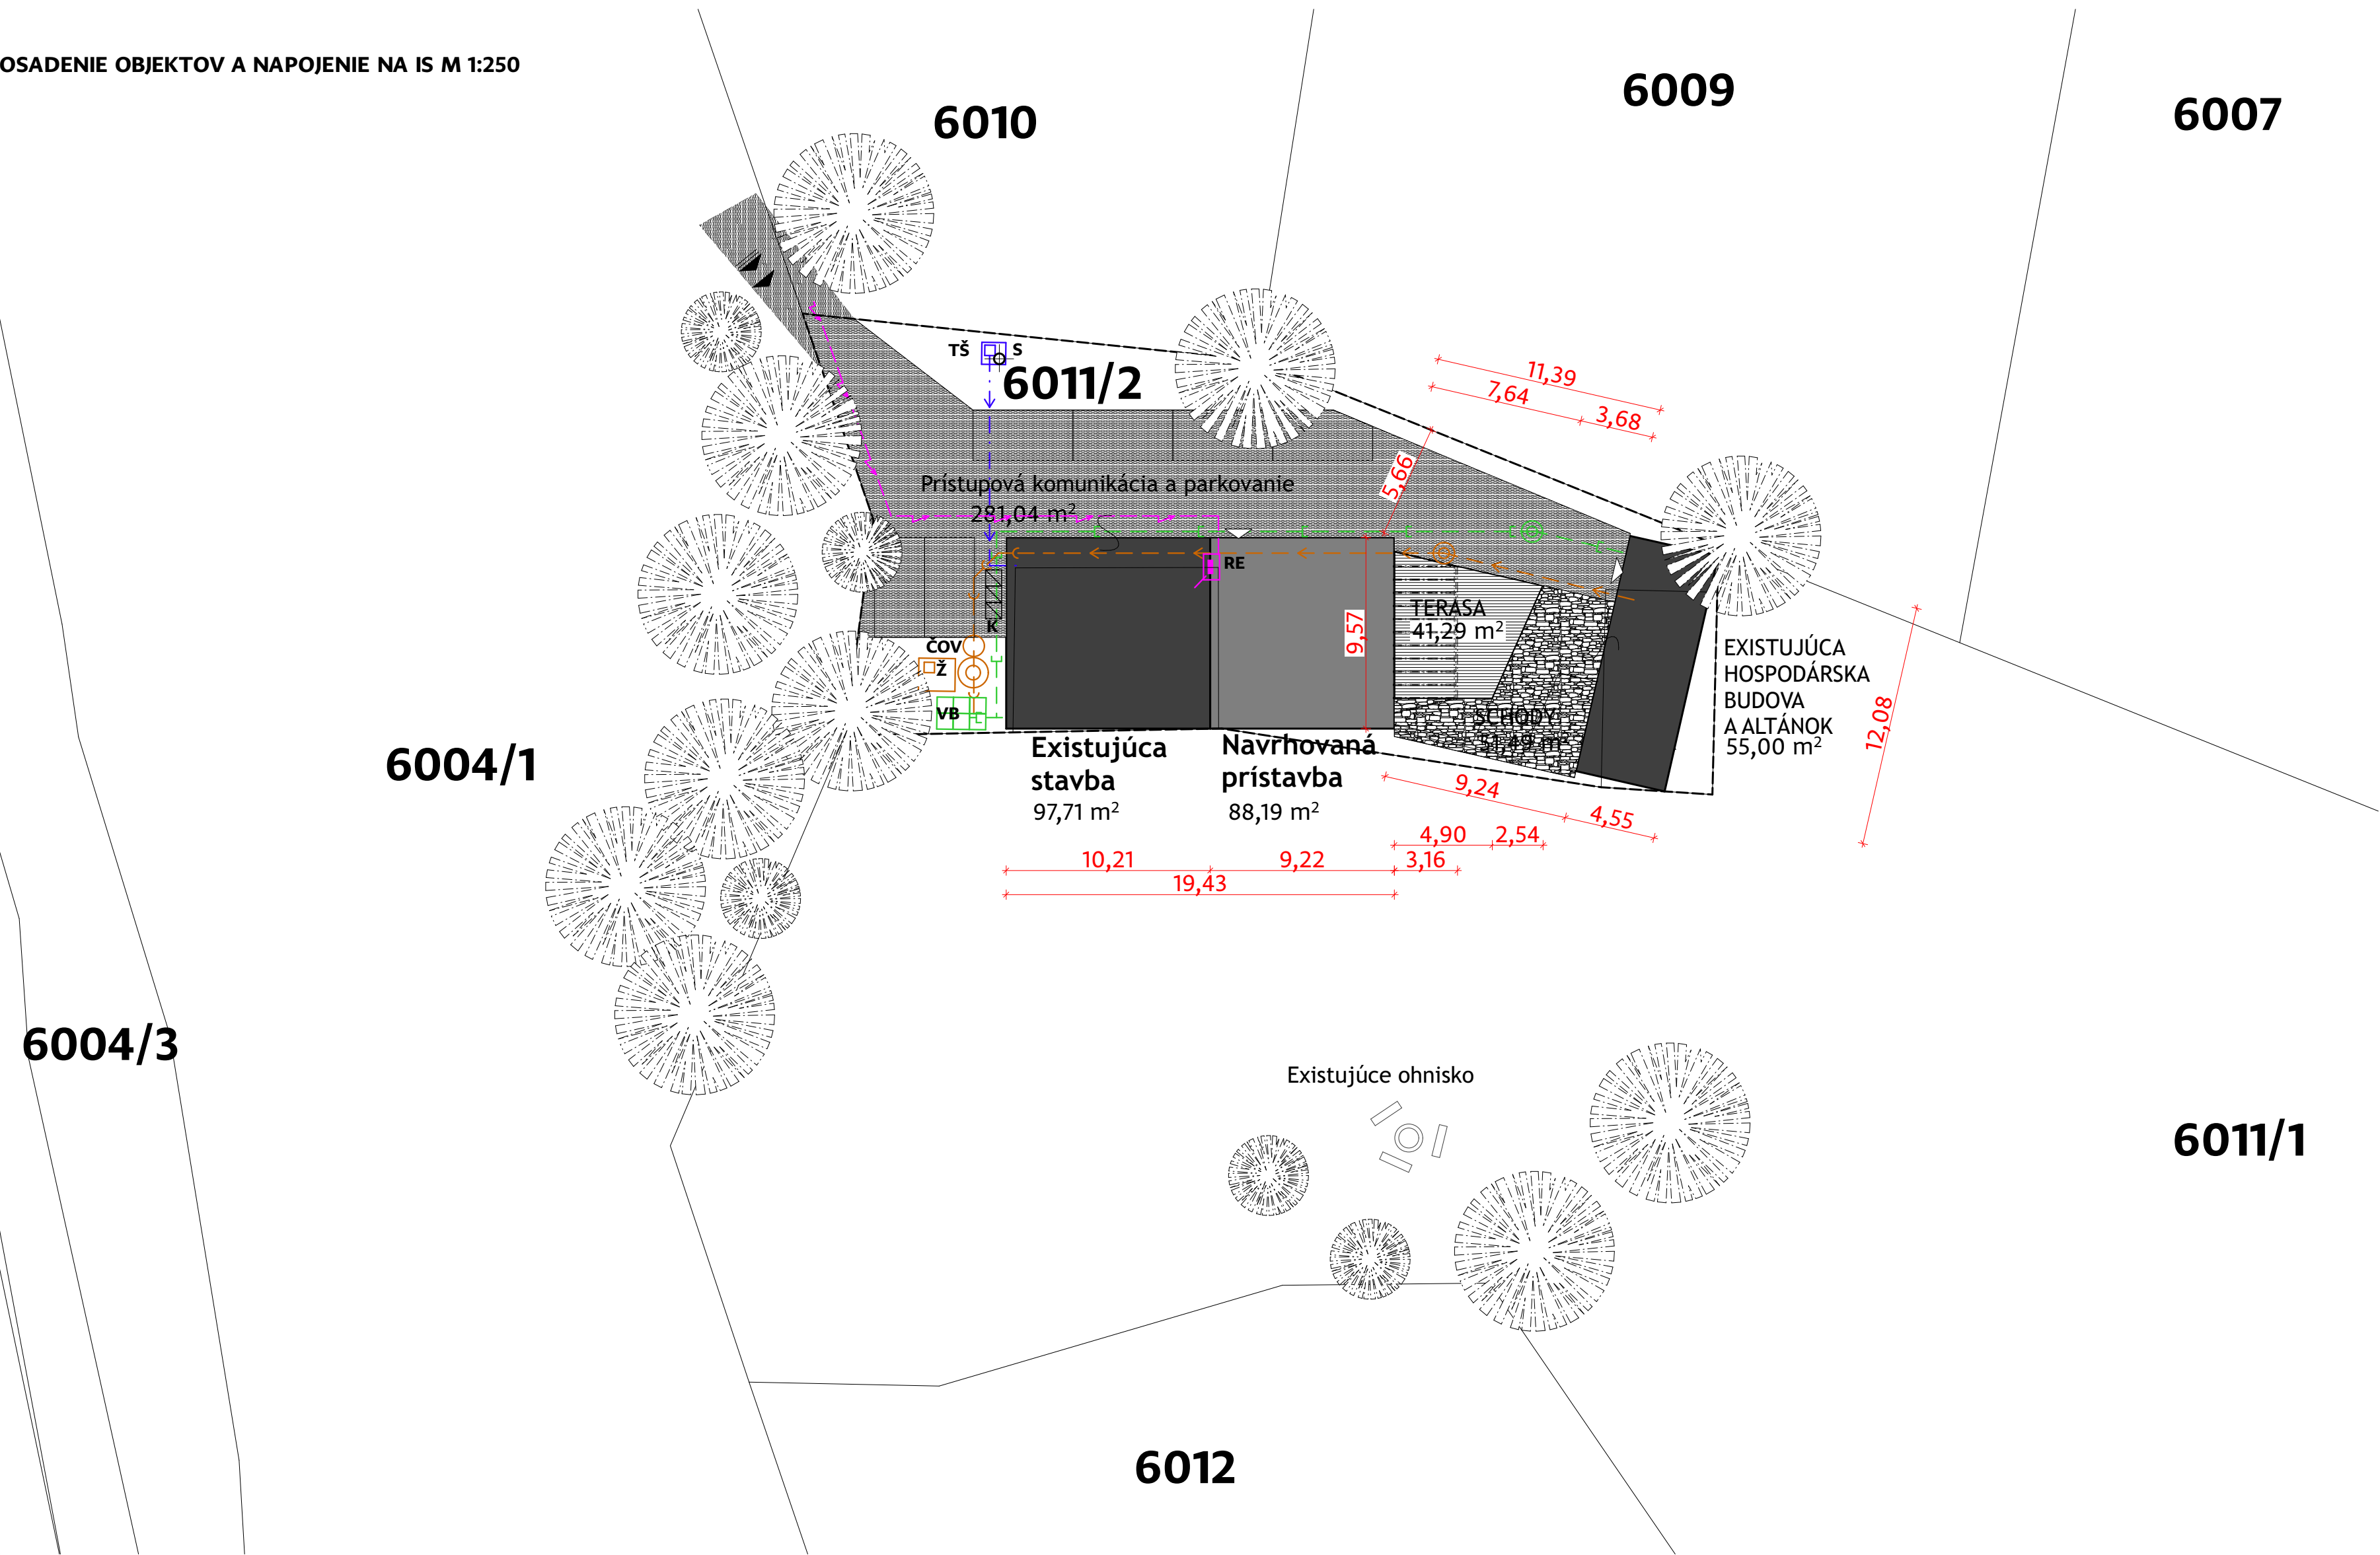

**LEGENDA**

Hlavný vstup do domu

Vstup na pozemok

Vjazd na pozemok

Majetko-právne hranice

Hranica stavebnej parcely

Splašková kanalizácia - existujúca

Splašková kanalizácia - navrhovaná

Dažďová kanalizácia - navrhovaná

Vedenie vody - existujúce

Vedenie NN - existujúce

RE Rozvádzač elektromerový - existujúci

Ž Tratvod - existujúci

TŠ Šachta pre techniku studne - navrhovaná

ŠS Revízná kanalizačná šachta splašková

ŠD Revízná kanalizačná šachta dažďová

S Studňa

K Kontajnery pre separovanie odpadu

ČOV Čistička odpadových vôd so vsakom

VB Vsakovacie bloky

Drevené terasové dielce

Kamenná dlažba

Zastavaná plocha existujúca

Zastavaná plocha novonavrhovaná

Zelené plochy

Štrk - spevnené plochy pre príjazd, prístup a parkovanie





6011/1

| PLOŠNÉ VÝMERY:                                                |                    |           |
|---------------------------------------------------------------|--------------------|-----------|
| NÁZOV                                                         | PLOCHA             | INDEX     |
| plocha pozemku                                                | 6011/2 - 767,00 m2 |           |
| zastavaná plocha - exist.horáreň                              | 97,71 m2           | IZP 0,13  |
| zastavaná plocha - exist.hospodárska budova                   | 55,00 m2           | IZP 0,07  |
| zastavaná plocha - prístavba horárne                          | 88,19 m2           | IZP 0,011 |
| zastavané plochy spolu                                        | 240,9 m2           | IZP 0,31  |
| spevnená plocha - vstup, vjazd, parkovanie / štrk             | 281,4 m2           | ISP 0,37  |
| spevnená plocha - terasa / drevené terasové dielce na terčoch | 41,29 m2           | ISP 0,05  |
| spevnená plocha - schody / kamenná zámková dlažba             | 51,49 0m2          | ISP 0,07  |
| spevnené plochy - spolu                                       | 374,18 m2          | ISP 0,49  |
| zatrávnené plochy                                             | 151,92 m2          | IZ 0,20   |

±0,00 = ..... m.n.m. Balt.p.v. S-JTSK

|   |  |             |   |             |  |
|---|--|-------------|---|-------------|--|
| <b>Investor:</b><br>Pozemkové spoločenstvo bývalých urbarialistov obce<br>Liptovská Kokava, 032 44 Liptovská Kokava 376<br><b>Hlavný projektant:</b><br>Ing. arch. Zuzana Kierulfová<br>Hrubý Šúr 15, 925 25<br><b>Spracovali:</b><br>Ing. Marian Prejsa, Ing. Ľubo Majer |  |             | <b>HORÁREŇ POD PLIEŠKOM<br/>rekonštrukcia a dostavba</b><br>k.ú. Pribylina, p.č. 6011/1, 6011/2<br>Architektúra / Dokumentácia na stavebné povolenie<br><b>Situácia</b> |             |  |
| Číslo výkresu:   |  | Dátum exp.: |   | Číslo paré: |  |
| <b>DSP.1</b>   |  | IX.2018     |   |             |  |

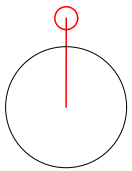

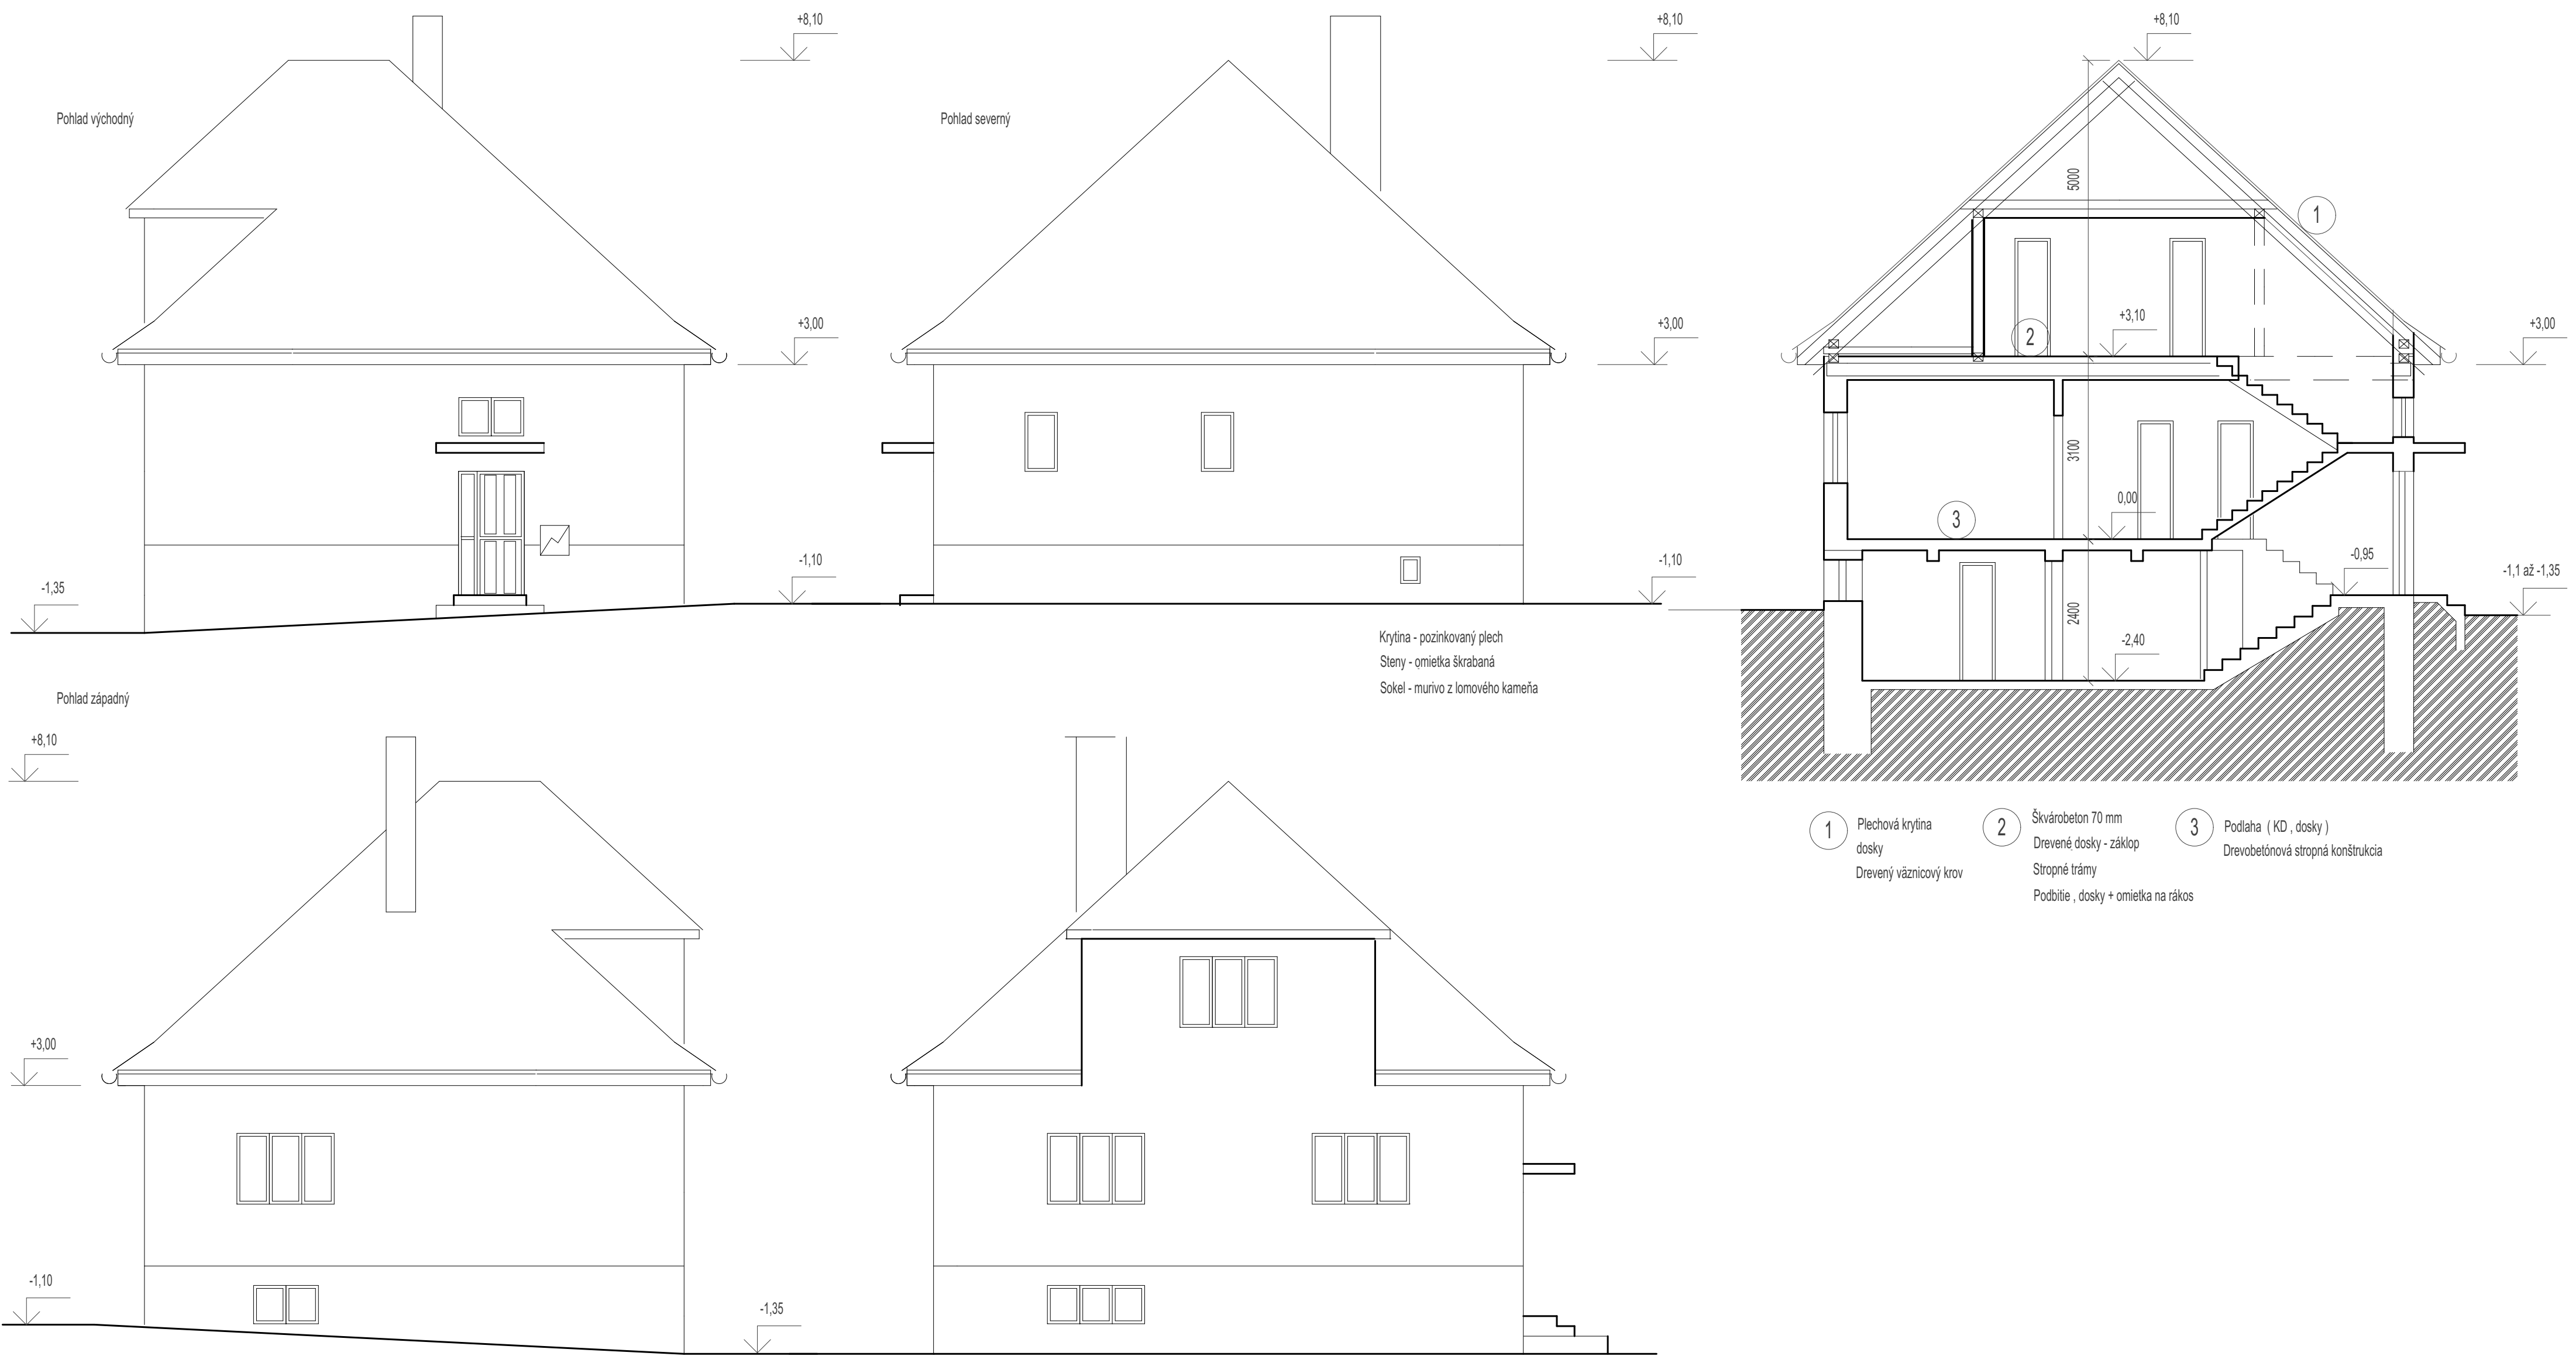


±0,00 = ..... m.n.m. Balt.p.v. S-JTSK


|   |  |             |   |             |  |
|---|--|-------------|---|-------------|--|
| <b>Investor:</b><br>Pozemkové spoločenstvo bývalých urbarialistov obce<br>Liptovská Kokava, 032 44 Liptovská Kokava 376<br><b>Hlavný projektant:</b><br>Ing. arch. Zuzana Kierulfová<br>Hrubý Šúr 15, 925 25<br><b>Spracovali:</b><br>Ing. Marian Prejsa, Ing. Ľubo Majer |  |             | <b>HORÁREŇ POD PLIEŠKOM</b><br><b>rekonštrukcia a dostavba</b><br>k.ú. Pribylina, p.č. 6011/1, 6011/2<br>Architektúra / Dokumentácia na stavebné povolenie<br><b>Skutkový stav pohľady a rez</b> |             |  |
| Číslo výkresu:   |  | Dátum exp.: |   | Číslo paré: |  |
| <b>DSP.2</b>   |  | IX.2018     |   |             |  |




PODORYS SUTERENU  
SKUTKOVÝ STAV

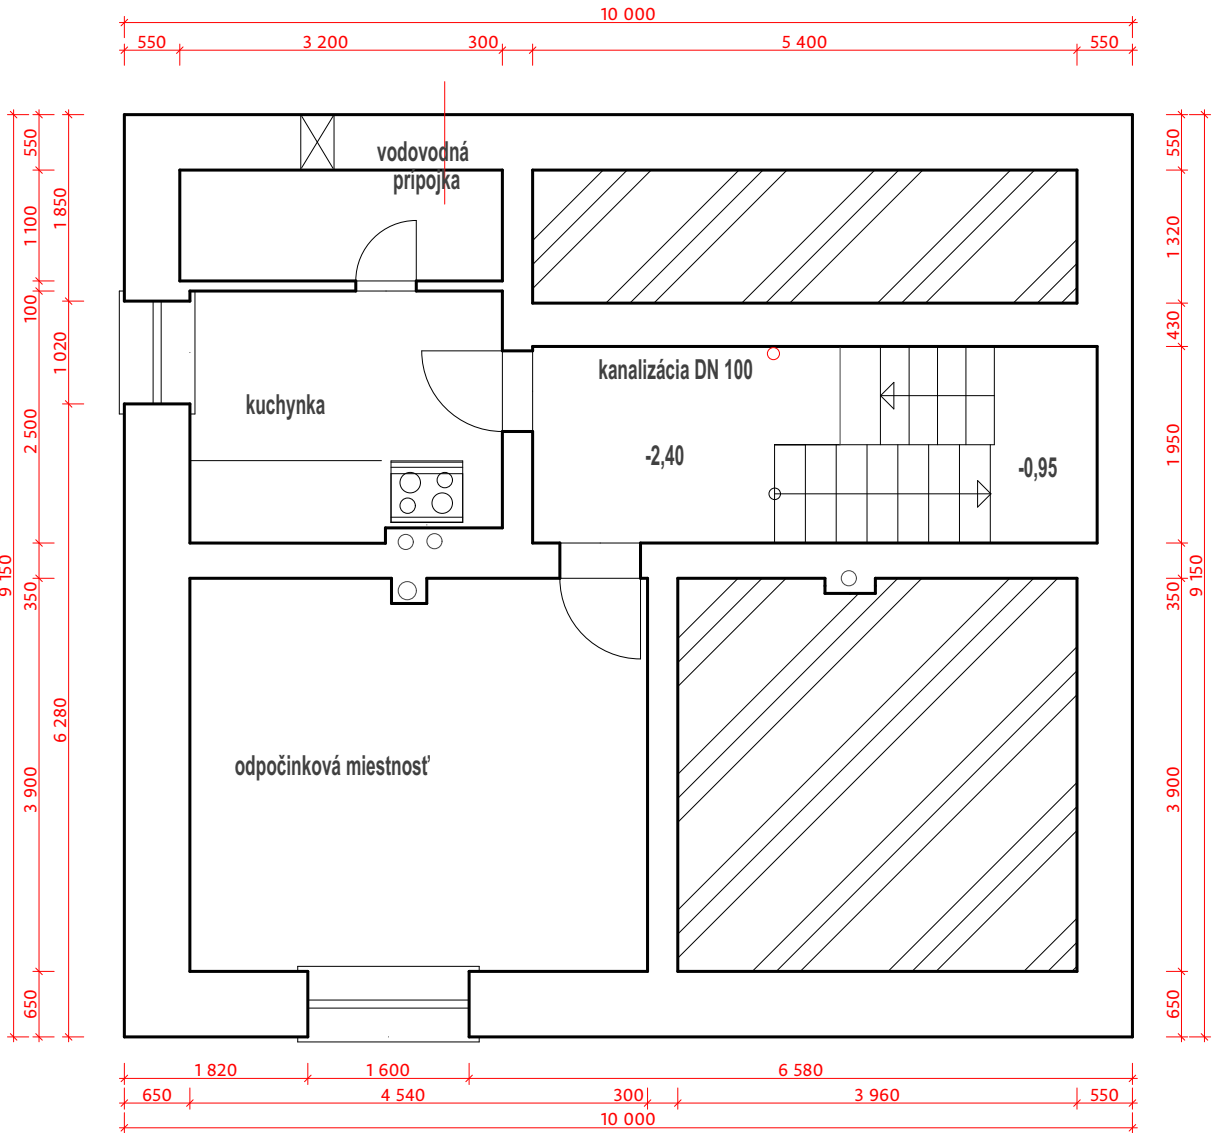


PODORYS PRÍZEMIA  
SKUTKOVÝ STAV

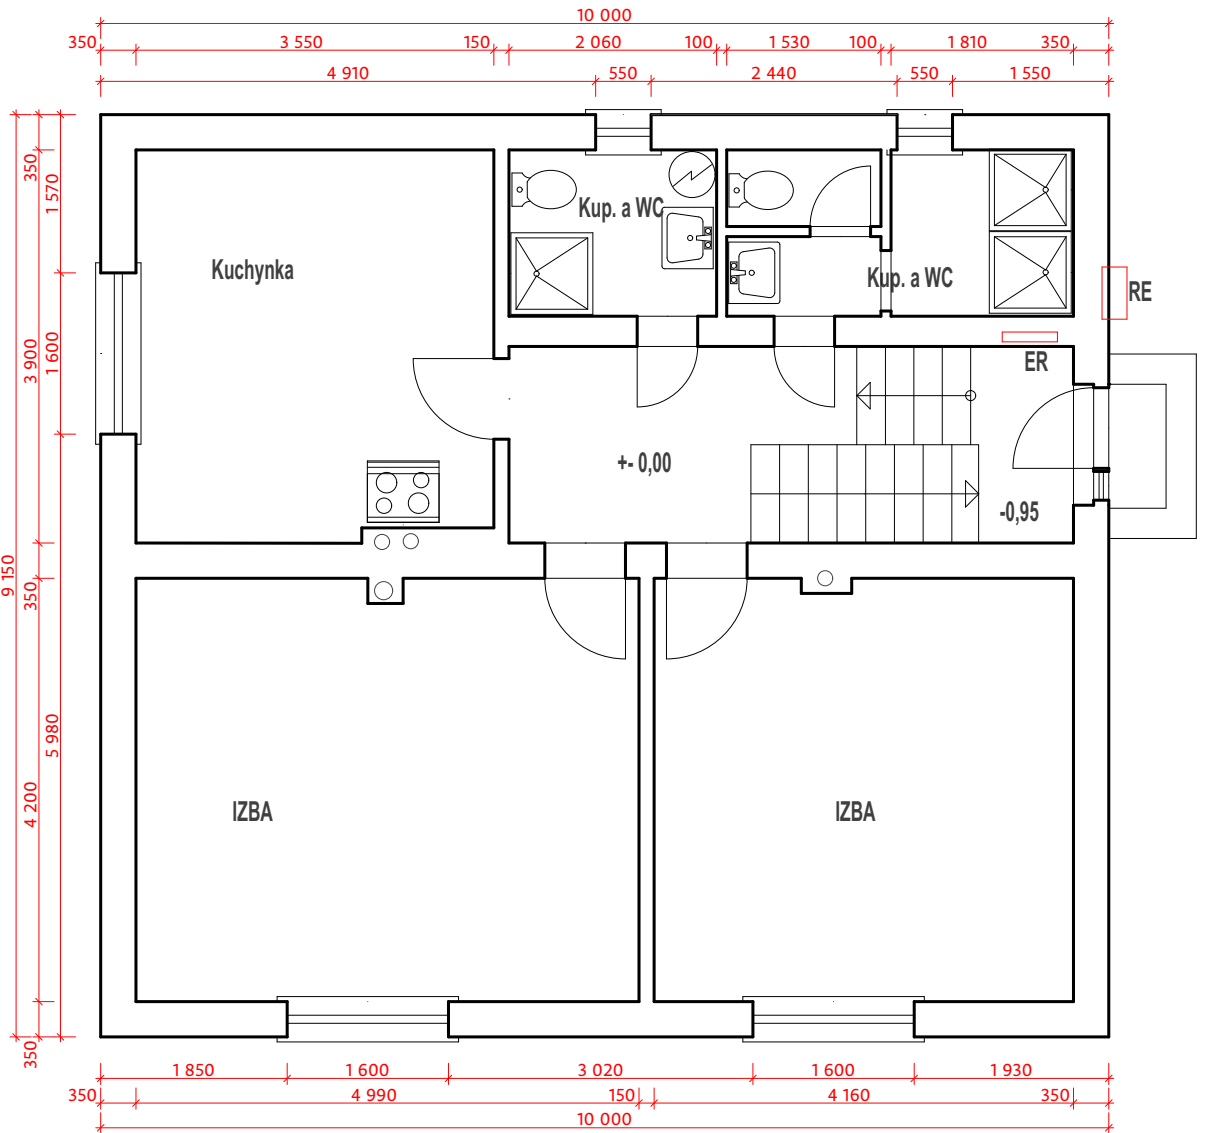


PODORYS PODKROVIA  
SKUTKOVÝ STAV

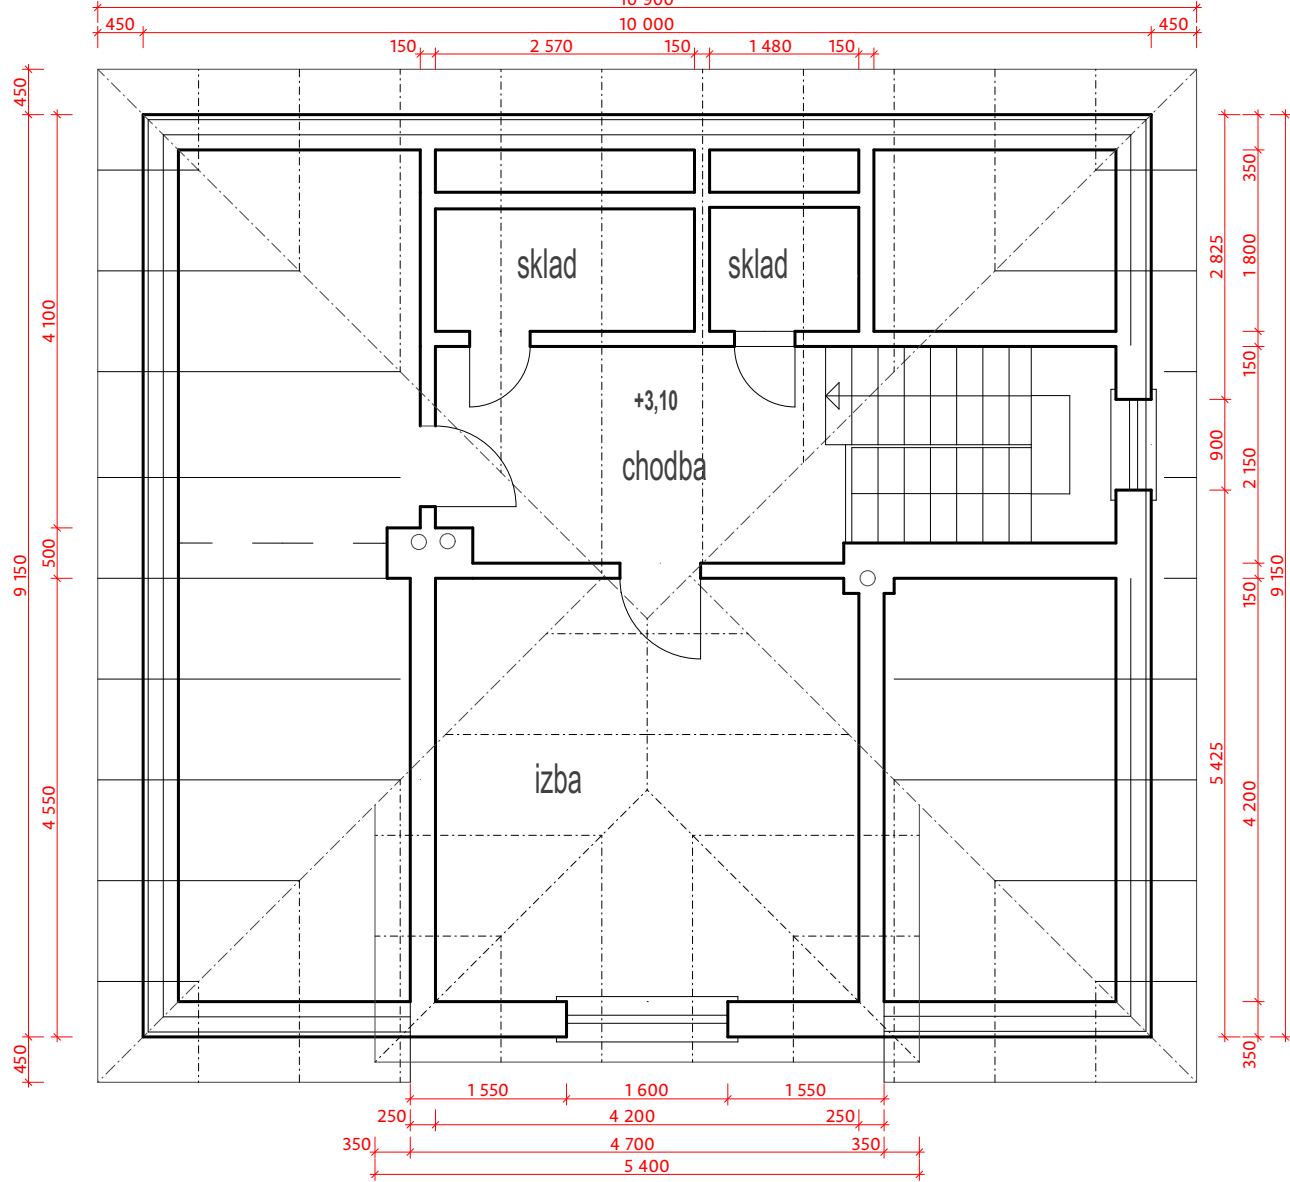

PODORYS PRÍZEMIA - BÚRANIE

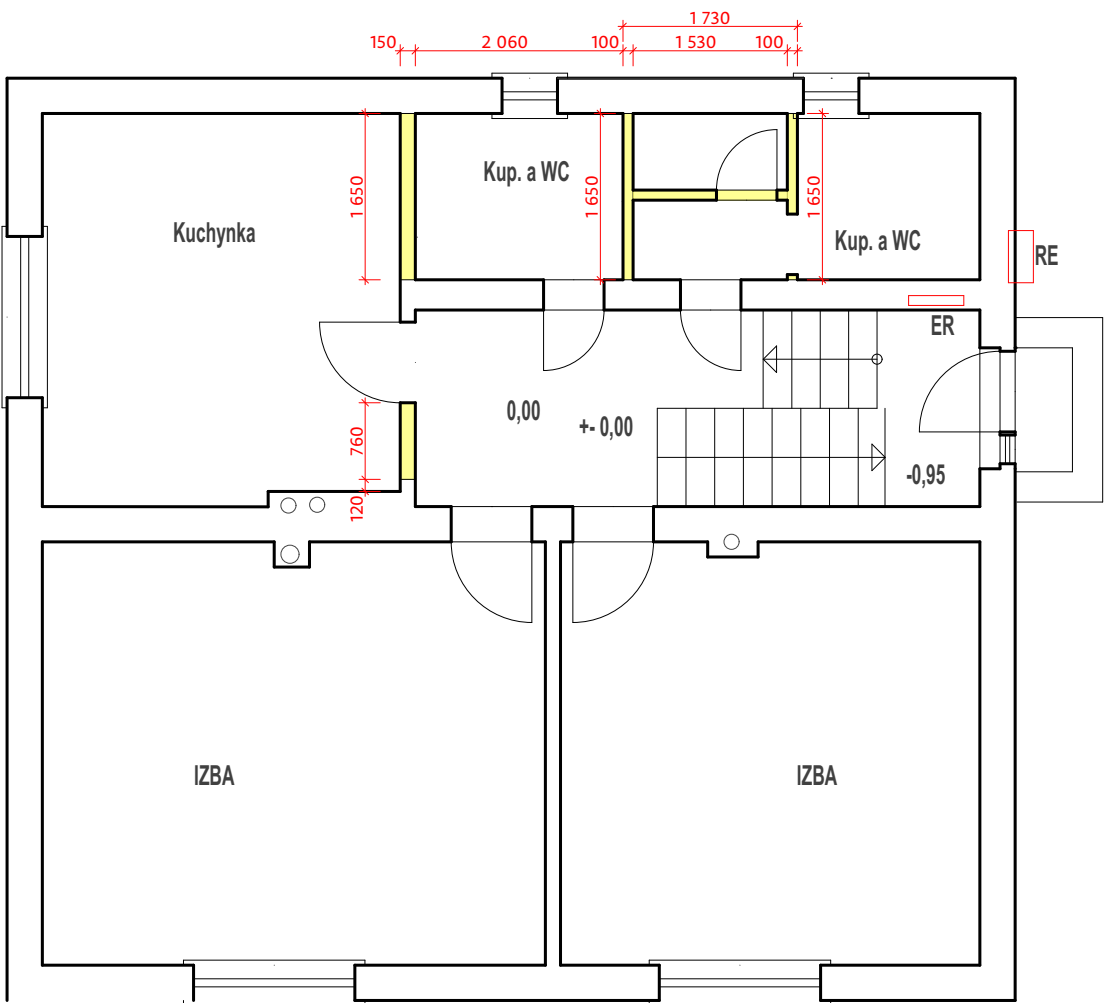


PODORYS PODKROVIA - BÚRANIE

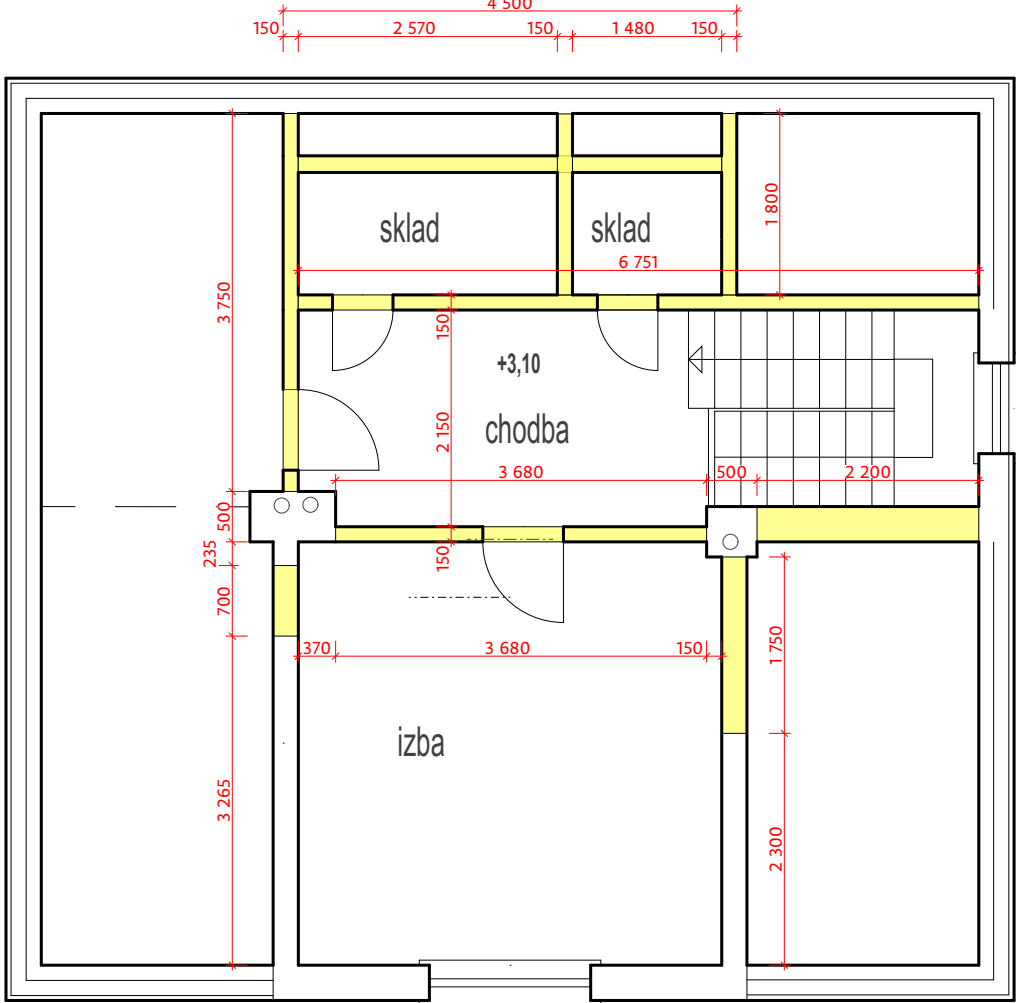

±0,00 = ..... m.n.m. Balt.p.v. S-JTSK

|   |  |             |   |             |  |
|---|--|-------------|---|-------------|--|
| <b>Investor:</b><br>Pozemkové spoločenstvo bývalých urbarialistov obce<br>Liptovská Kokava, 032 44 Liptovská Kokava 376<br><b>Hlavný projektant:</b><br>Ing. arch. Zuzana Kierulfová<br>Hrubý Šúr 15, 925 25<br><b>Spracovali:</b><br>Ing. Marian Prejsa, Ing. Ľubo Majer |  |             | <b>HORÁREŇ POD PLIEŠKOM<br/>rekonštrukcia a dostavba</b><br>k.ú. Pribylina, p.č. 6011/1, 6011/2<br>Architektúra / Dokumentácia na stavebné povolenie<br><b>Skutkový stav a búracie práce</b> |             |  |
| Číslo výkresu:   |  | Dátum exp.: |   | Číslo paré: |  |
| <b>DSP.3</b>   |  | IX.2018     |   |             |  |



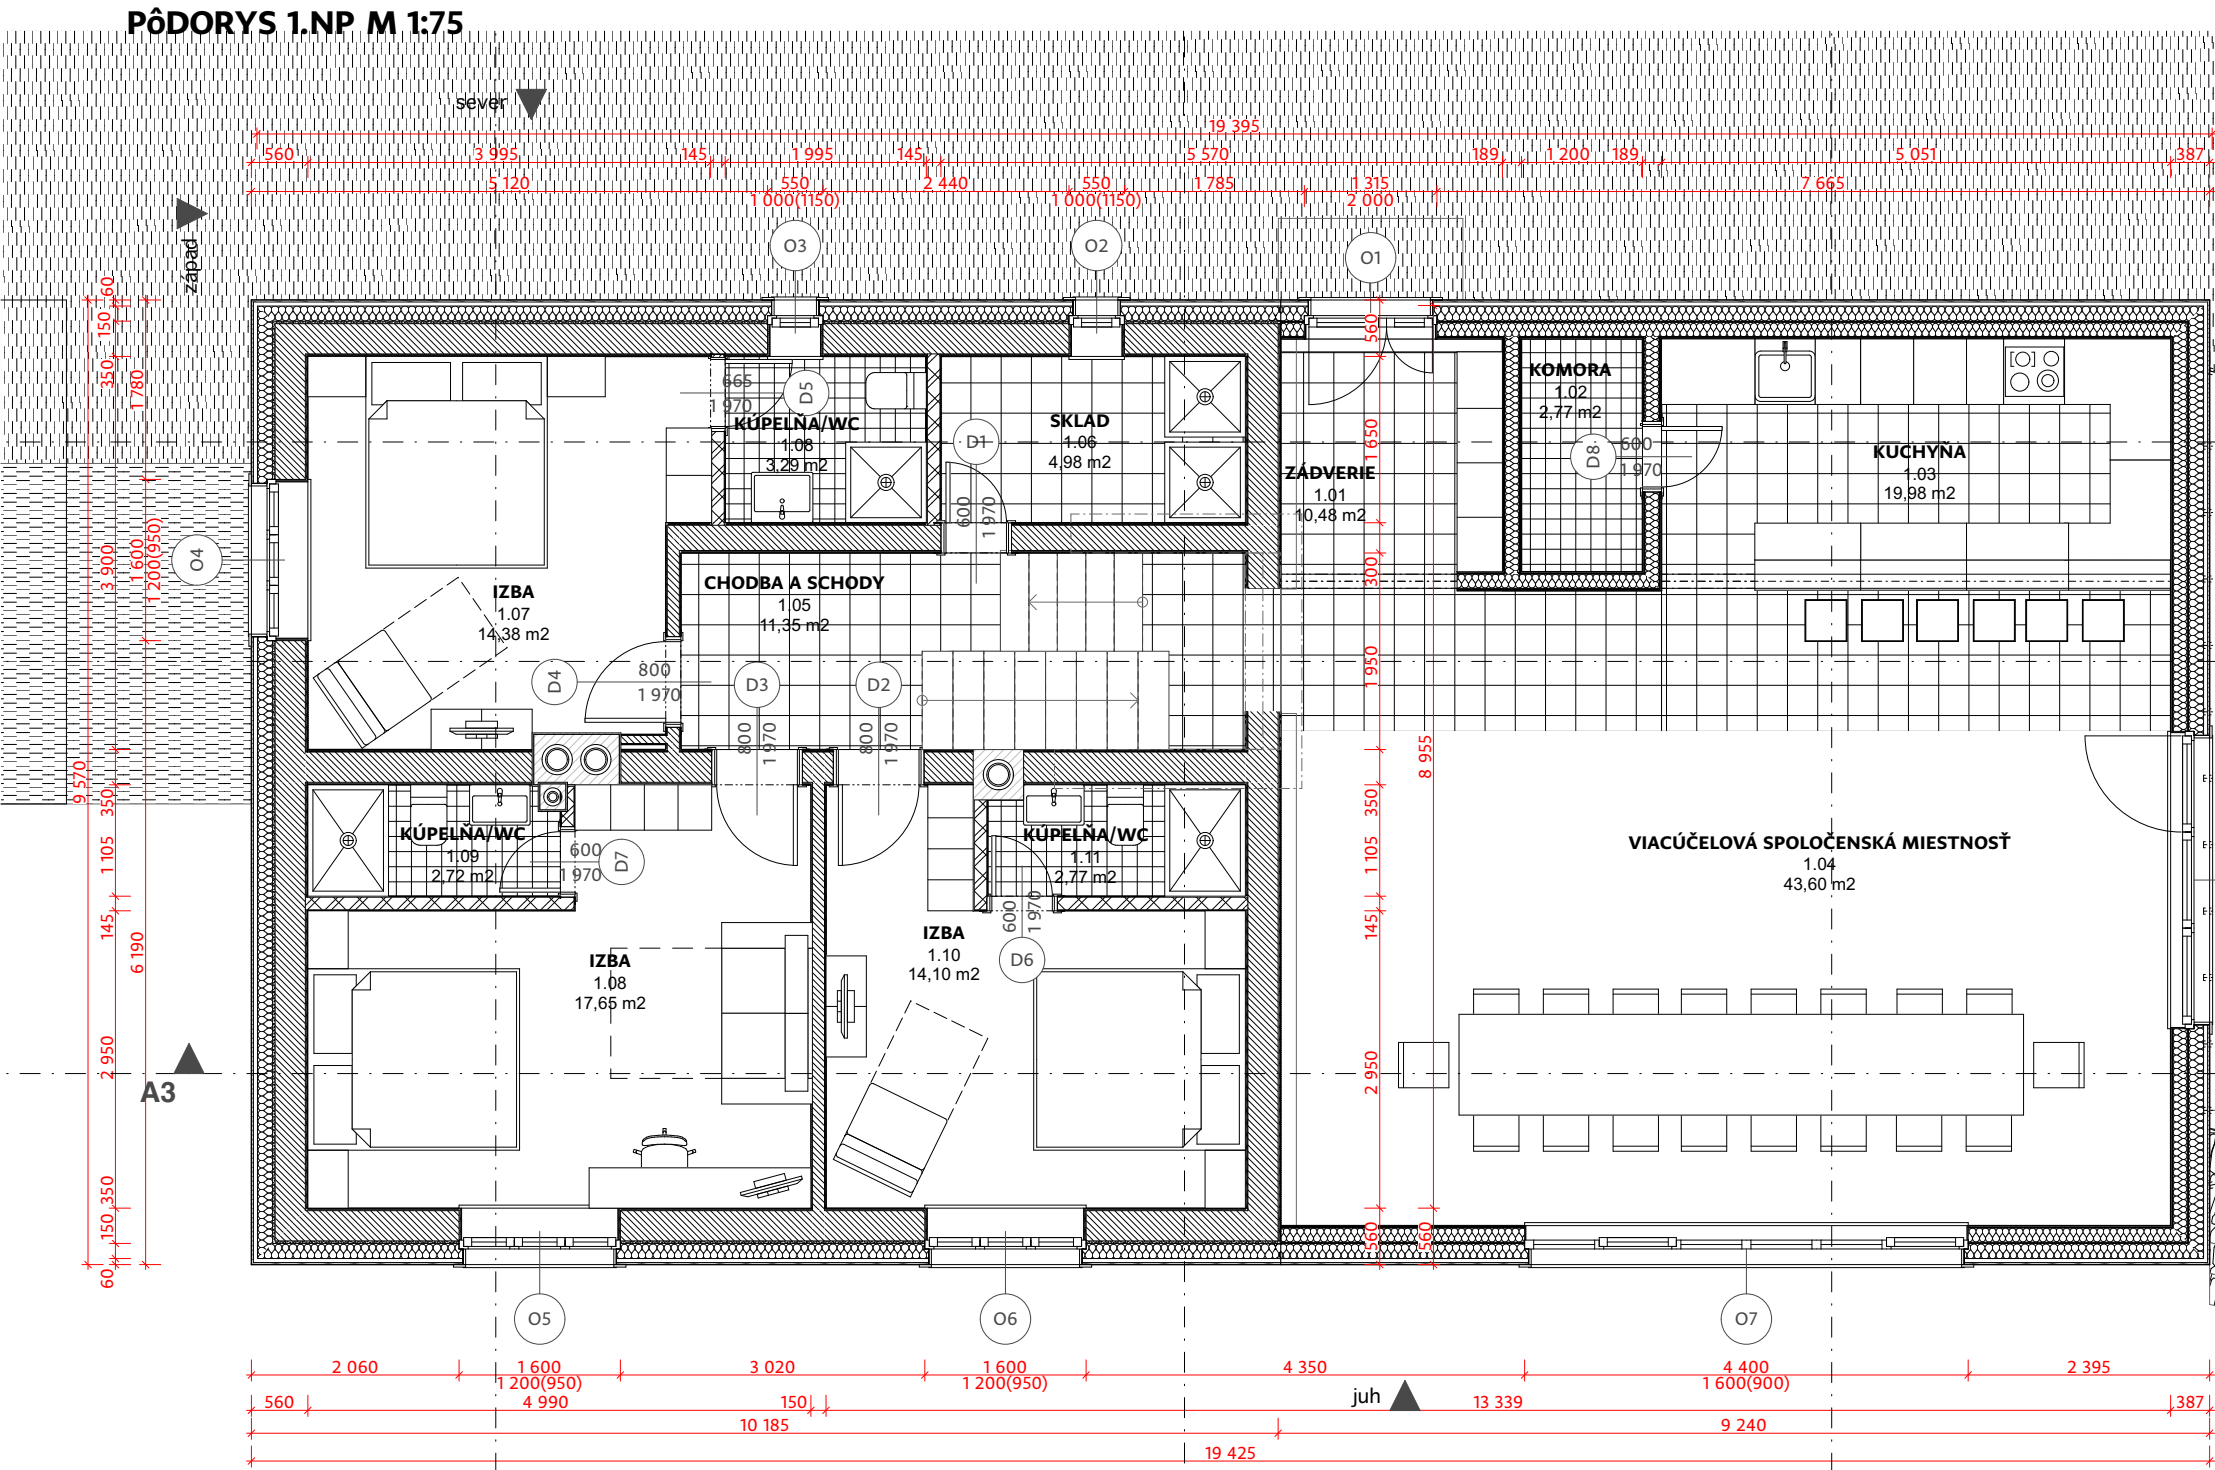

**LEGENDA SKLADIEB**

- S1** Strop nad 1.np  
20 mm Nášľapná vrstva palubová podlaha  
60 mm Drevený rošt a minerálna vlna  
PE fólia  
20 mm Pôvodná časťapná vrstva  
60 mm Pôvodná betónová mazanina  
25 mm Drevený záklep  
200 mm Skropnica z vlny  
25 mm Drevený záklep  
25 mm Interiérová omietka na trstine  
**415 mm spolu**

**LEGENDA POVRCHOV**

- Terasové dosky  
Zámková dlažba  
Keramická dlažba  
Zelené plochy / Zelená strecha  
Atika  
Štrk/Obsypový kameň  
Omietka  
Kameň

**LEGENDA MIESTNOSTÍ**

| Tabuľka miestností |                     |                             |
|--------------------|---------------------|-----------------------------|
| Č.                 | Názov miestnosti    | Plocha (m <sup>2</sup> )    |
| 1.PP               |                     |                             |
| -1.01              | CHODBA              | 8,86                        |
| -1.02              | TECHNICKÁ MIESTN... | 7,75                        |
| -1.03              | SKLAD               | 3,52                        |
| -1.04              | TV/HERŇA            | 17,71                       |
|                    |                     | <b>61,66 m<sup>2</sup></b>  |
| 1.NP               |                     |                             |
| 1.01               | ZÁDVERIE            | 10,48                       |
| 1.02               | KOMORA              | 2,77                        |
| 1.03               | KUCHYŇA             | 19,98                       |
| 1.04               | VIACUČELOVÁ SPO...  | 43,60                       |
| 1.05               | CHODBA A SCHODY     | 11,35                       |
| 1.06               | SKLAD               | 4,98                        |
| 1.07               | IZBA                | 14,38                       |
| 1.08               | IZBA                | 17,65                       |
| 1.08               | KÚPEĽNA/WC          | 3,29                        |
| 1.09               | KÚPEĽNA/WC          | 2,72                        |
| 1.10               | IZBA                | 14,10                       |
| 1.11               | KÚPEĽNA/WC          | 2,77                        |
| 1A.01              | SKLAD               | 19,62                       |
| 1A.02              | KUP a WC            | 11,98                       |
| 1A.03              | ALTANOK S GRILOM    | 20,86                       |
|                    |                     | <b>200,53 m<sup>2</sup></b> |

**POZNÁMKY**


Všetky konštrukčné drevené prvky opatřit proti hnilobe a škodcom.  
Nosné prvky posúdiť statickým výpočtom.

**LEGENDA MATERIÁLOV**

- PŮVODNÝ TERÉN  
NAVRHOVANÝ TERÉN  
HYDROIZOLÁCIA  
VZDUCHOTESNOSŤ  
KONŠTRUKČNÉ DREVENÉ PROFILY  
VYSTUŽENÝ BETÓN  
PROSTÝ BETÓN  
CEMENTOVÝ POTER  
XPS  
EPS  
MINERÁLNA VLNA  
KAMENIVO DRVENÉ - OBSYPOVÝ KAMEŇ  
KAMENIVO DRVENÉ - ŠTRK 16-32  
KAMENIVO DRVENÉ - ŠTRK 4-8  
TERÉN  
SÁDROKARTÓN  
OSB  
PŮVODNÉ TEHLOVÉ MURIVO  
PŮVODNÉ KAMENNÉ MURIVO  
MURIVO YTONG  
DOSKOVÉ REZIVO  
KRYTINA

- ES1** Exteriérová stena 1.PP  
25 mm Interiérová omietka  
500-600 mmKamenné murivo  
Štrk a nopová fólia  
**od 525 mm Spolu**
- ES2** Exteriérová stena 1.NP, 2.NP  
25 mm Interiérová omietka  
300 mm Tehlové murivo  
25 mm Exteriérová omietka  
150 mm EPS Greywall  
5 mm Tenkovrstvý exteriérový omietkový systém  
**505 mm Spolu**
- ES3** Exteriérová stena - 1NP prístavba  
12,5 mm Sádrokartón protipožiarny  
12 mm OSB 3  
140 mm Parozábrana(Vzduchotesná rovina)  
140 mm Stĺpková konštrukcia KVH 60x140 a minerálna vlna Isover UNIROL Plus  
12 mm OSB 3  
150 mm EPS Greywall  
5 mm Tenkovrstvý exteriérový omietkový systém  
**331,5 mm Spolu**
- IS1** Interiérová stena nosná  
12,5 mm Sádrokartón protipožiarny  
140 mm Stĺpková rámová konštrukcia z KVH profilu 60x140 vyplnená minerálnou vlnou  
12 mm OSB3  
12,5 mm Sádrokartón protipožiarny  
**189 mm Spolu**
- IS2** Interiérová stena deliaca  
12,5 mm Sádrokartón protipožiarny  
140 mm Stĺpková rámová konštrukcia z KVH profilu 60x140 vyplnená minerálnou vlnou  
12,5 mm Sádrokartón protipožiarny  
165 mm Spolu
- IS3** Interiérová stena  
10 mm Interiérová omietka  
125 mm Ytong tvárnica  
10 mm Interiérová omietka  
**145 mm Spolu**

±0,00 = ..... m.n.m. Balt.p.v. S-JTSC

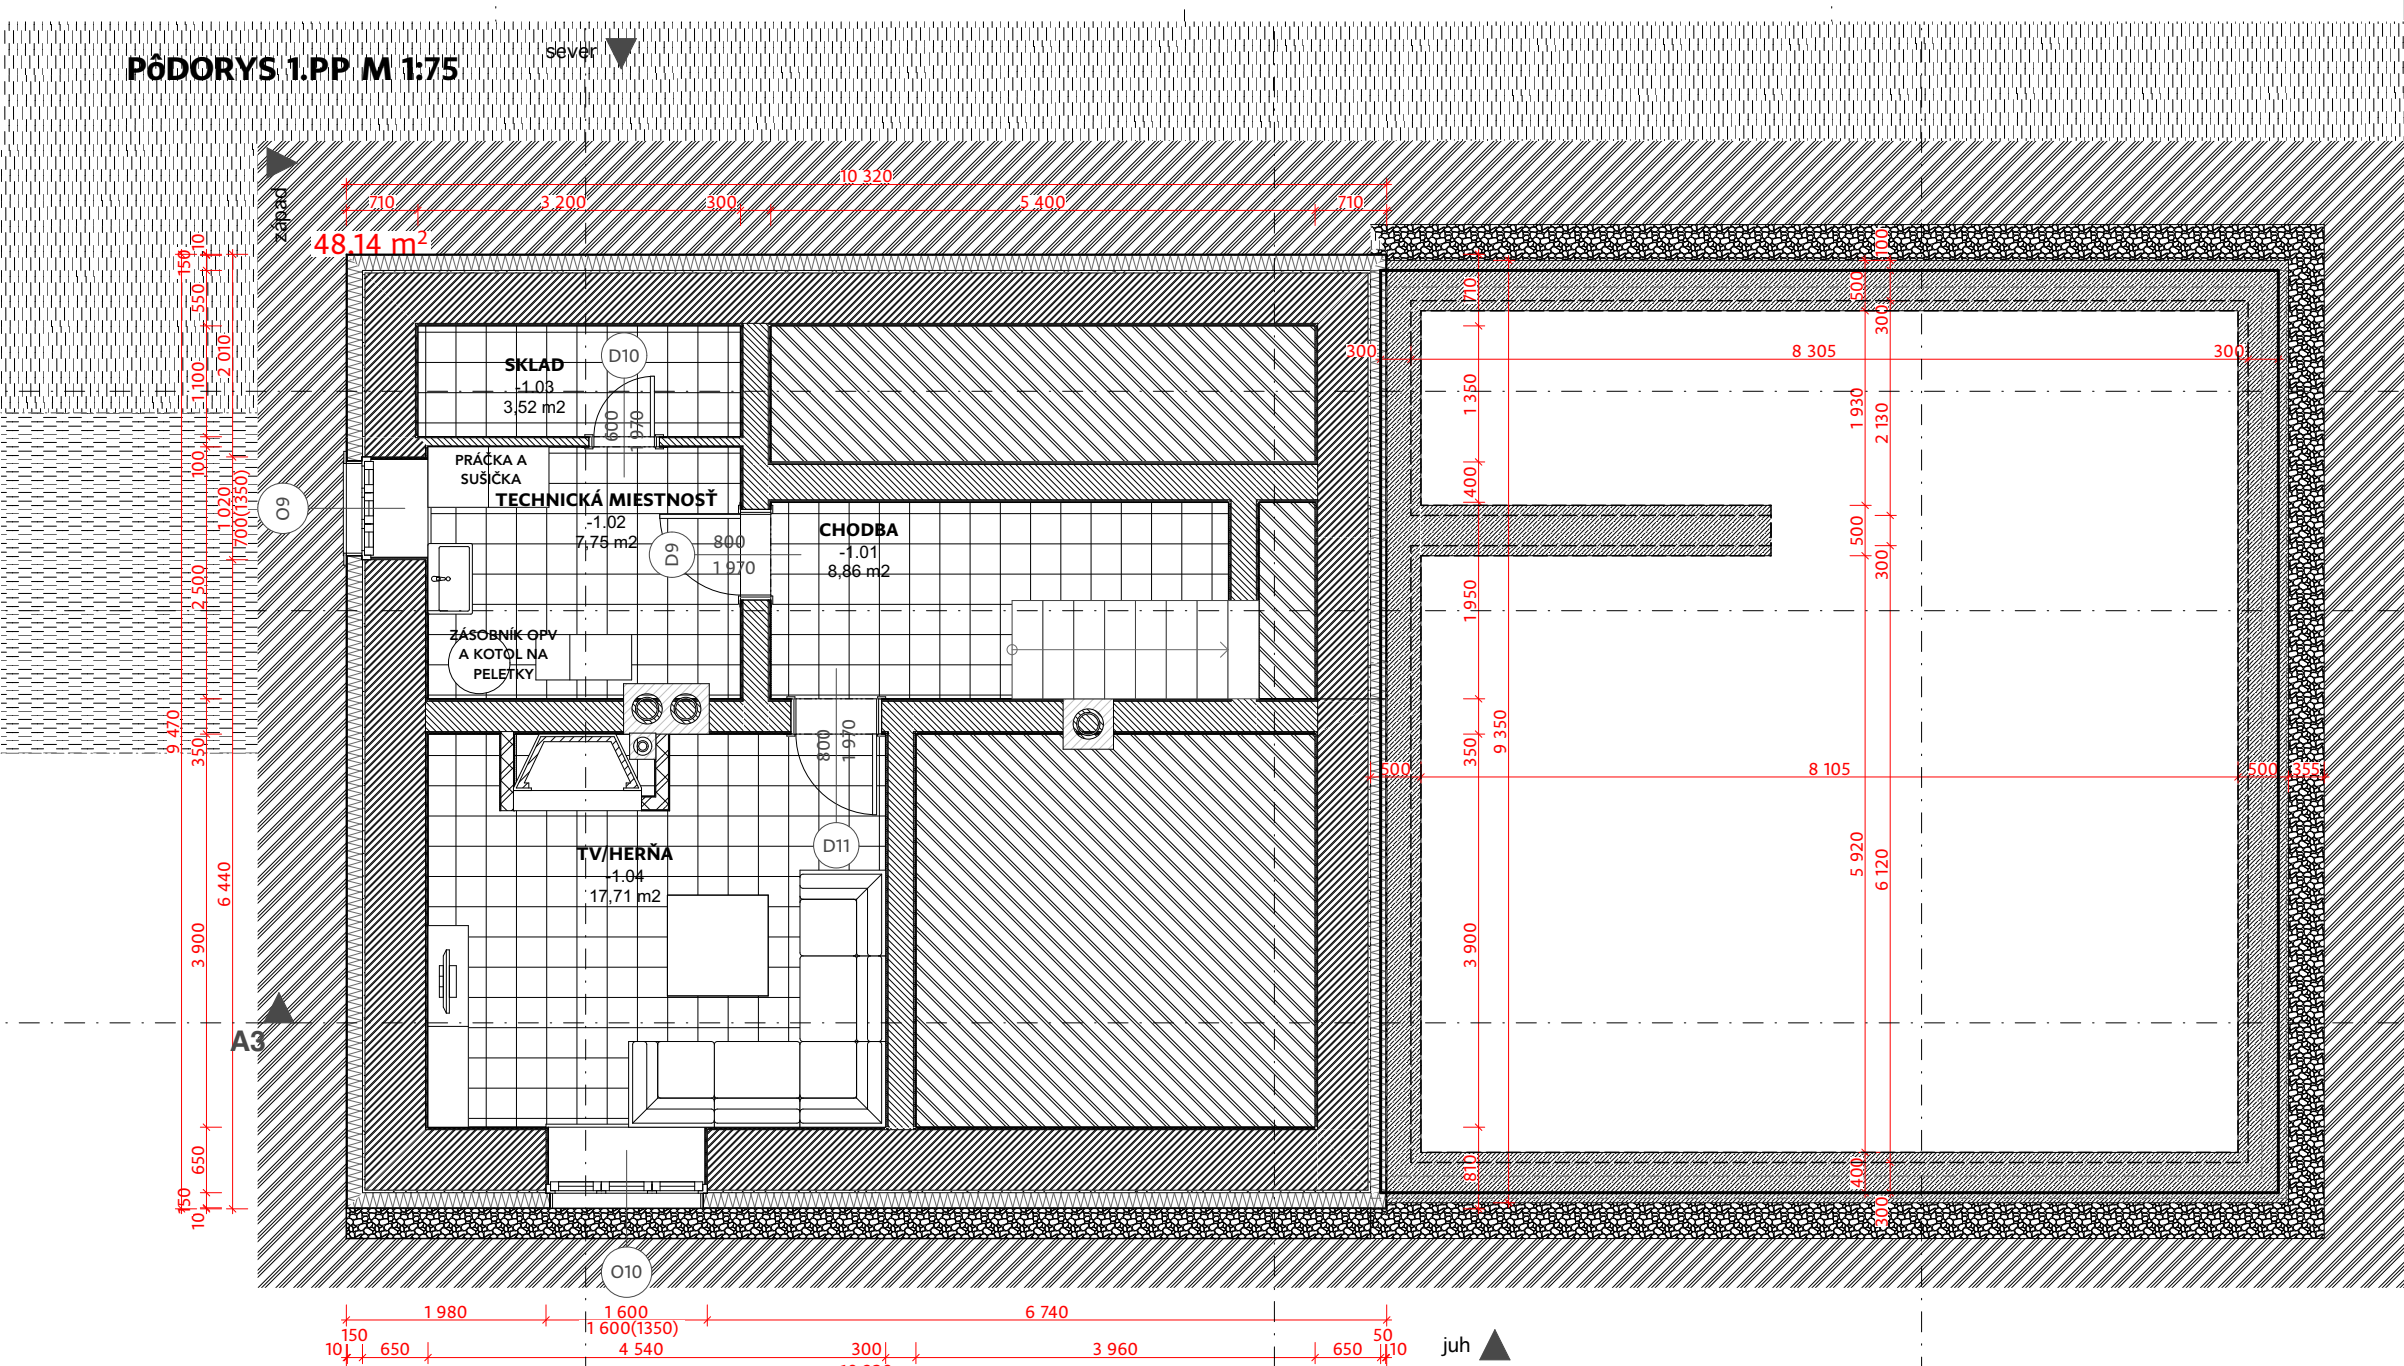


- S2** Strop nad 1.pp  
20 mm Pôvodná nášľapná vrstva  
150 mm Železobetónová doska  
25 mm Interiérová omietka na trstine  
**195 mm spolu**
- P1** Podlaha na teréne prístavba  
20 mm Nášľapná vrstva dlažba alebo parkety  
60 mm Cementový poter  
PE fólia  
100 mm ISOVER EPS FLOOR 4000-4  
150 mm Vystužený betón - základová doska  
150 mm Štrk  
480 mm spolu
- P2** Podlaha na teréne - 1.PP  
20 mm Nášľapná vrstva dlažba  
150 mm Vystužený betón-základová doska  
150 mm Štrk  
420-500 mm spolu
- P3** Podlaha na teréne - dlažba  
80 mm Dlažba  
50 mm Lôžko z makadamu 4-8  
250 mm Lôžko z makadamu 16-32  
Geotextília PROMT Textzol 200gr.  
380 mm spolu
- P4** Podlaha na teréne - drevo  
180 mm Drevené terasové dielce a terče  
50 mm Lôžko z makadamu 4-8  
250 mm Lôžko z makadamu 16-32  
Geotextília PROMT Textzol 200gr.  
480 mm spolu


|   |  |             |   |             |  |
|---|--|-------------|---|-------------|--|
| <b>Investor:</b><br>Pozemkové spoločenstvo bývalých urbarialistov obce<br>Liptovská Kokava, 032 44 Liptovská Kokava 376<br><b>Hlavný projektant:</b><br>Ing. arch. Zuzana Kierulfová<br>Hrubý Šúr 15, 925 25<br><b>Spracovali:</b><br>Ing. Marian Prejsa, Ing. Ľubo Majer |  |             | <b>HORÁREŇ POD PLIEŠKOM<br/>rekonštrukcia a dostavba</b><br>k.ú. Pribylina, p.č. 6011/1, 6011/2<br>Architektúra / Dokumentácia na stavebné povolenie<br><b>Základy, 1.PP, 1.NP - návrh</b> |             |  |
| Číslo výkresu:   |  | Dátum exp.: |   | Číslo paré: |  |
| <b>DSP.4</b>   |  | IX.2018     |   |             |  |



Pôdorys 2.NP M 1:75

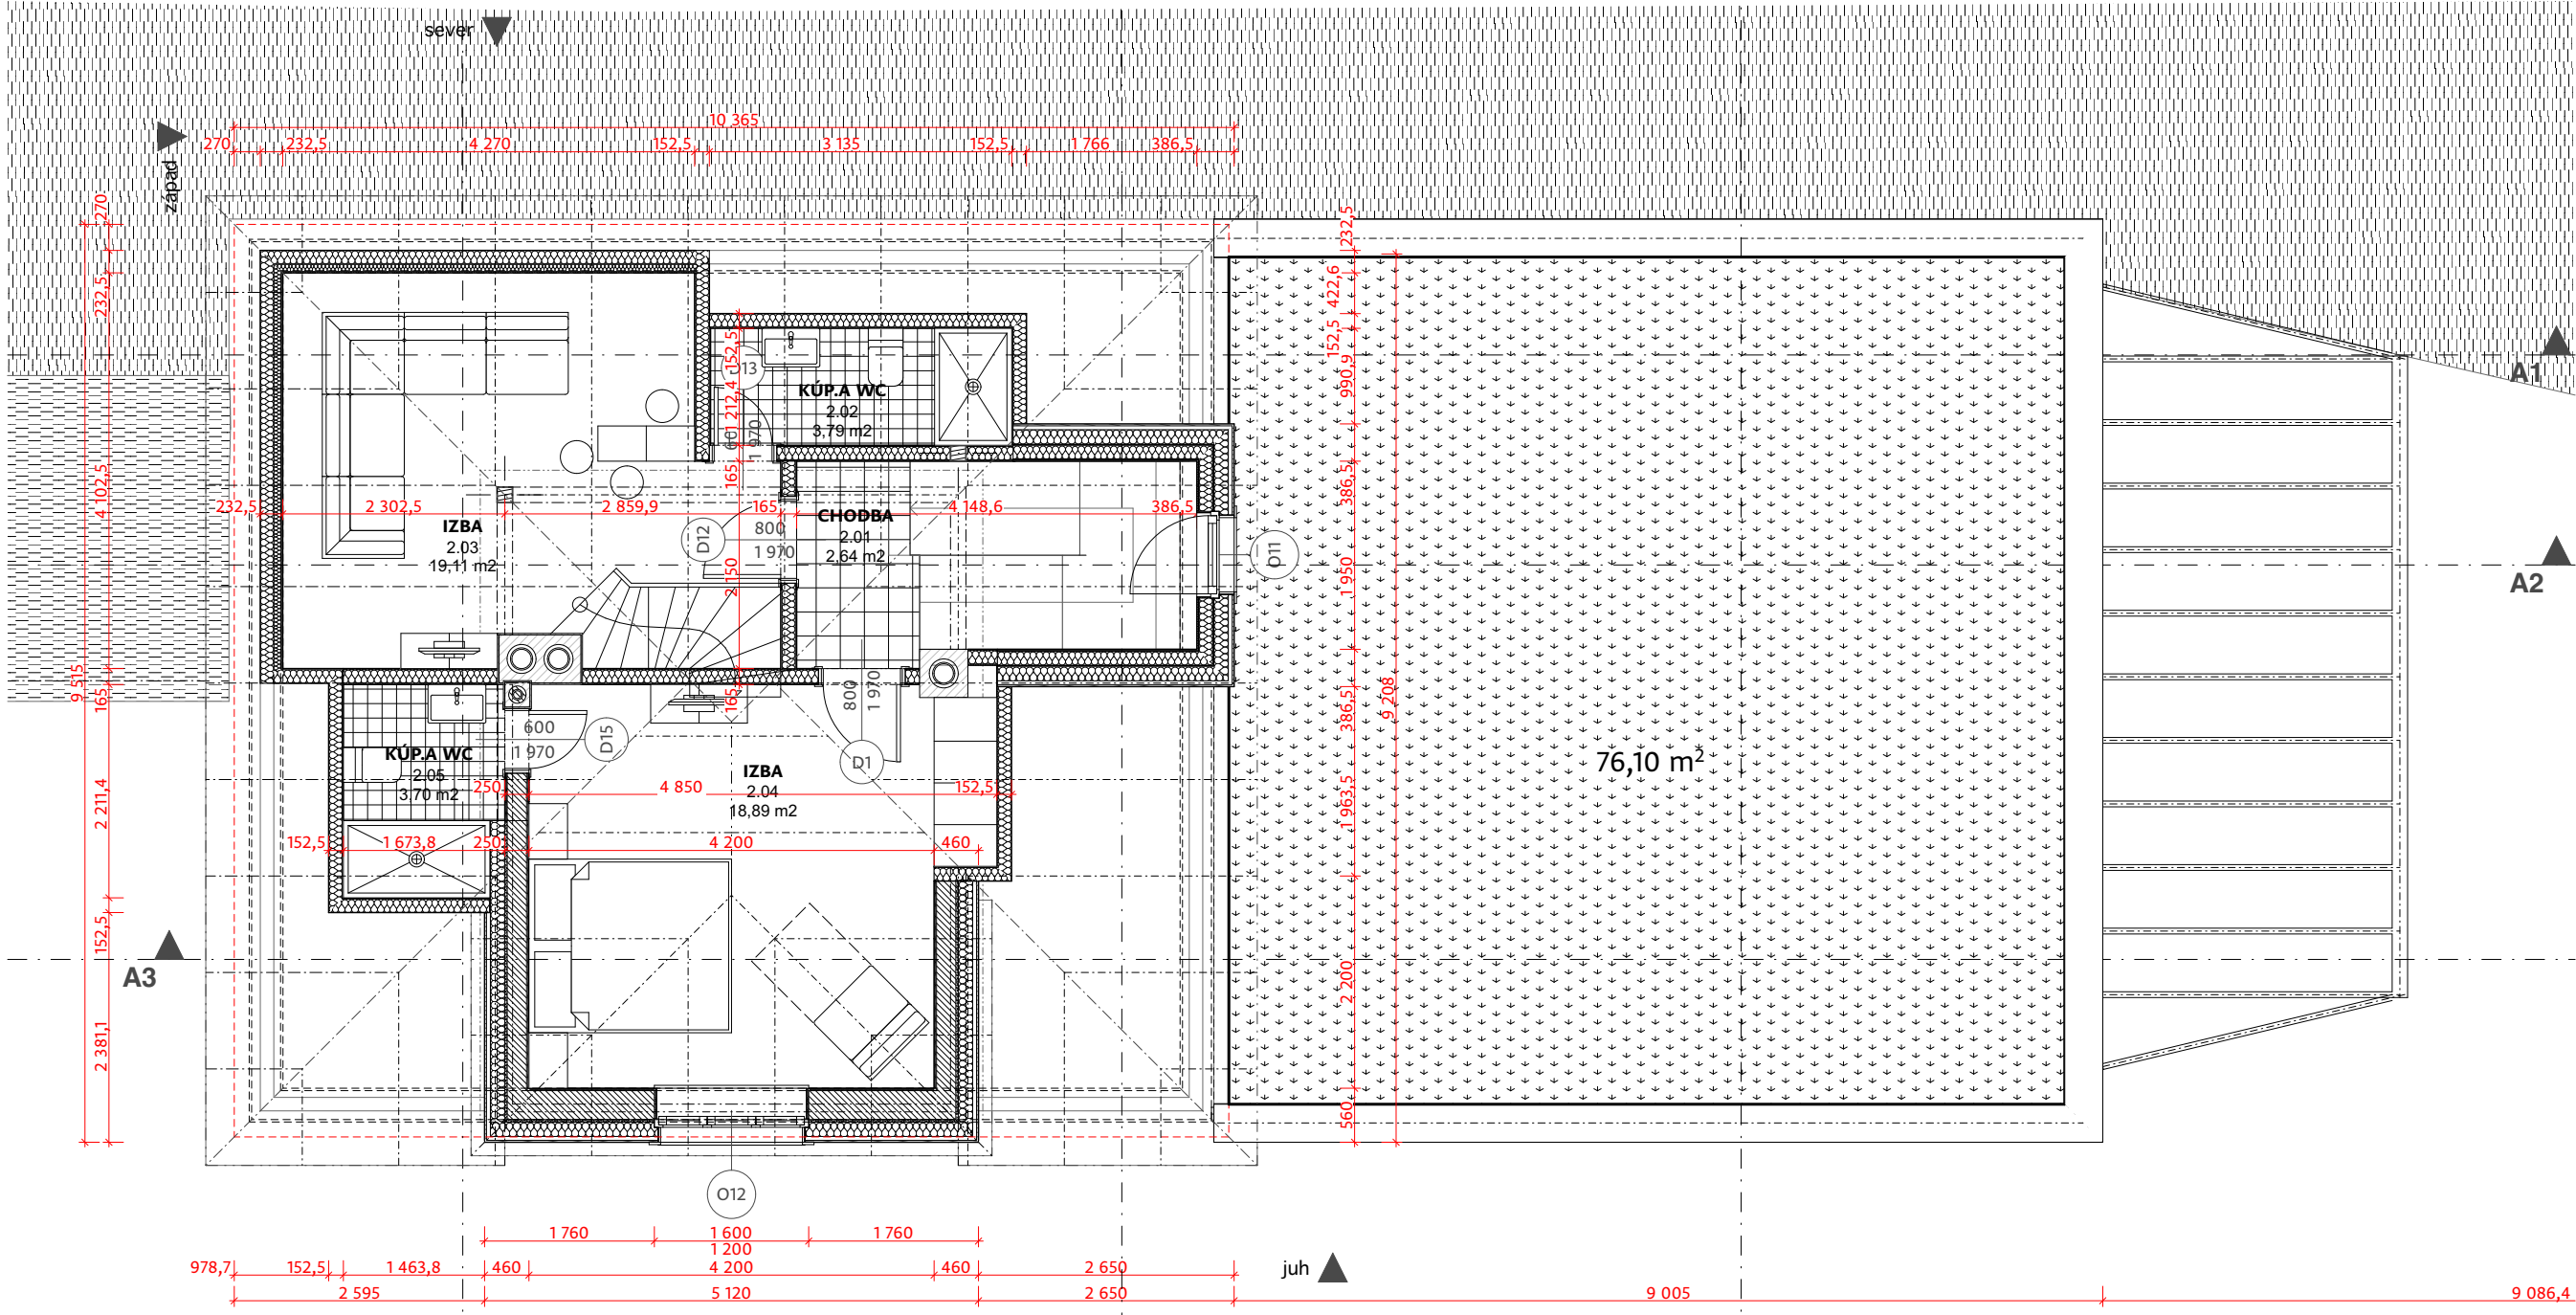

Pôdorys Strechy M 1:75

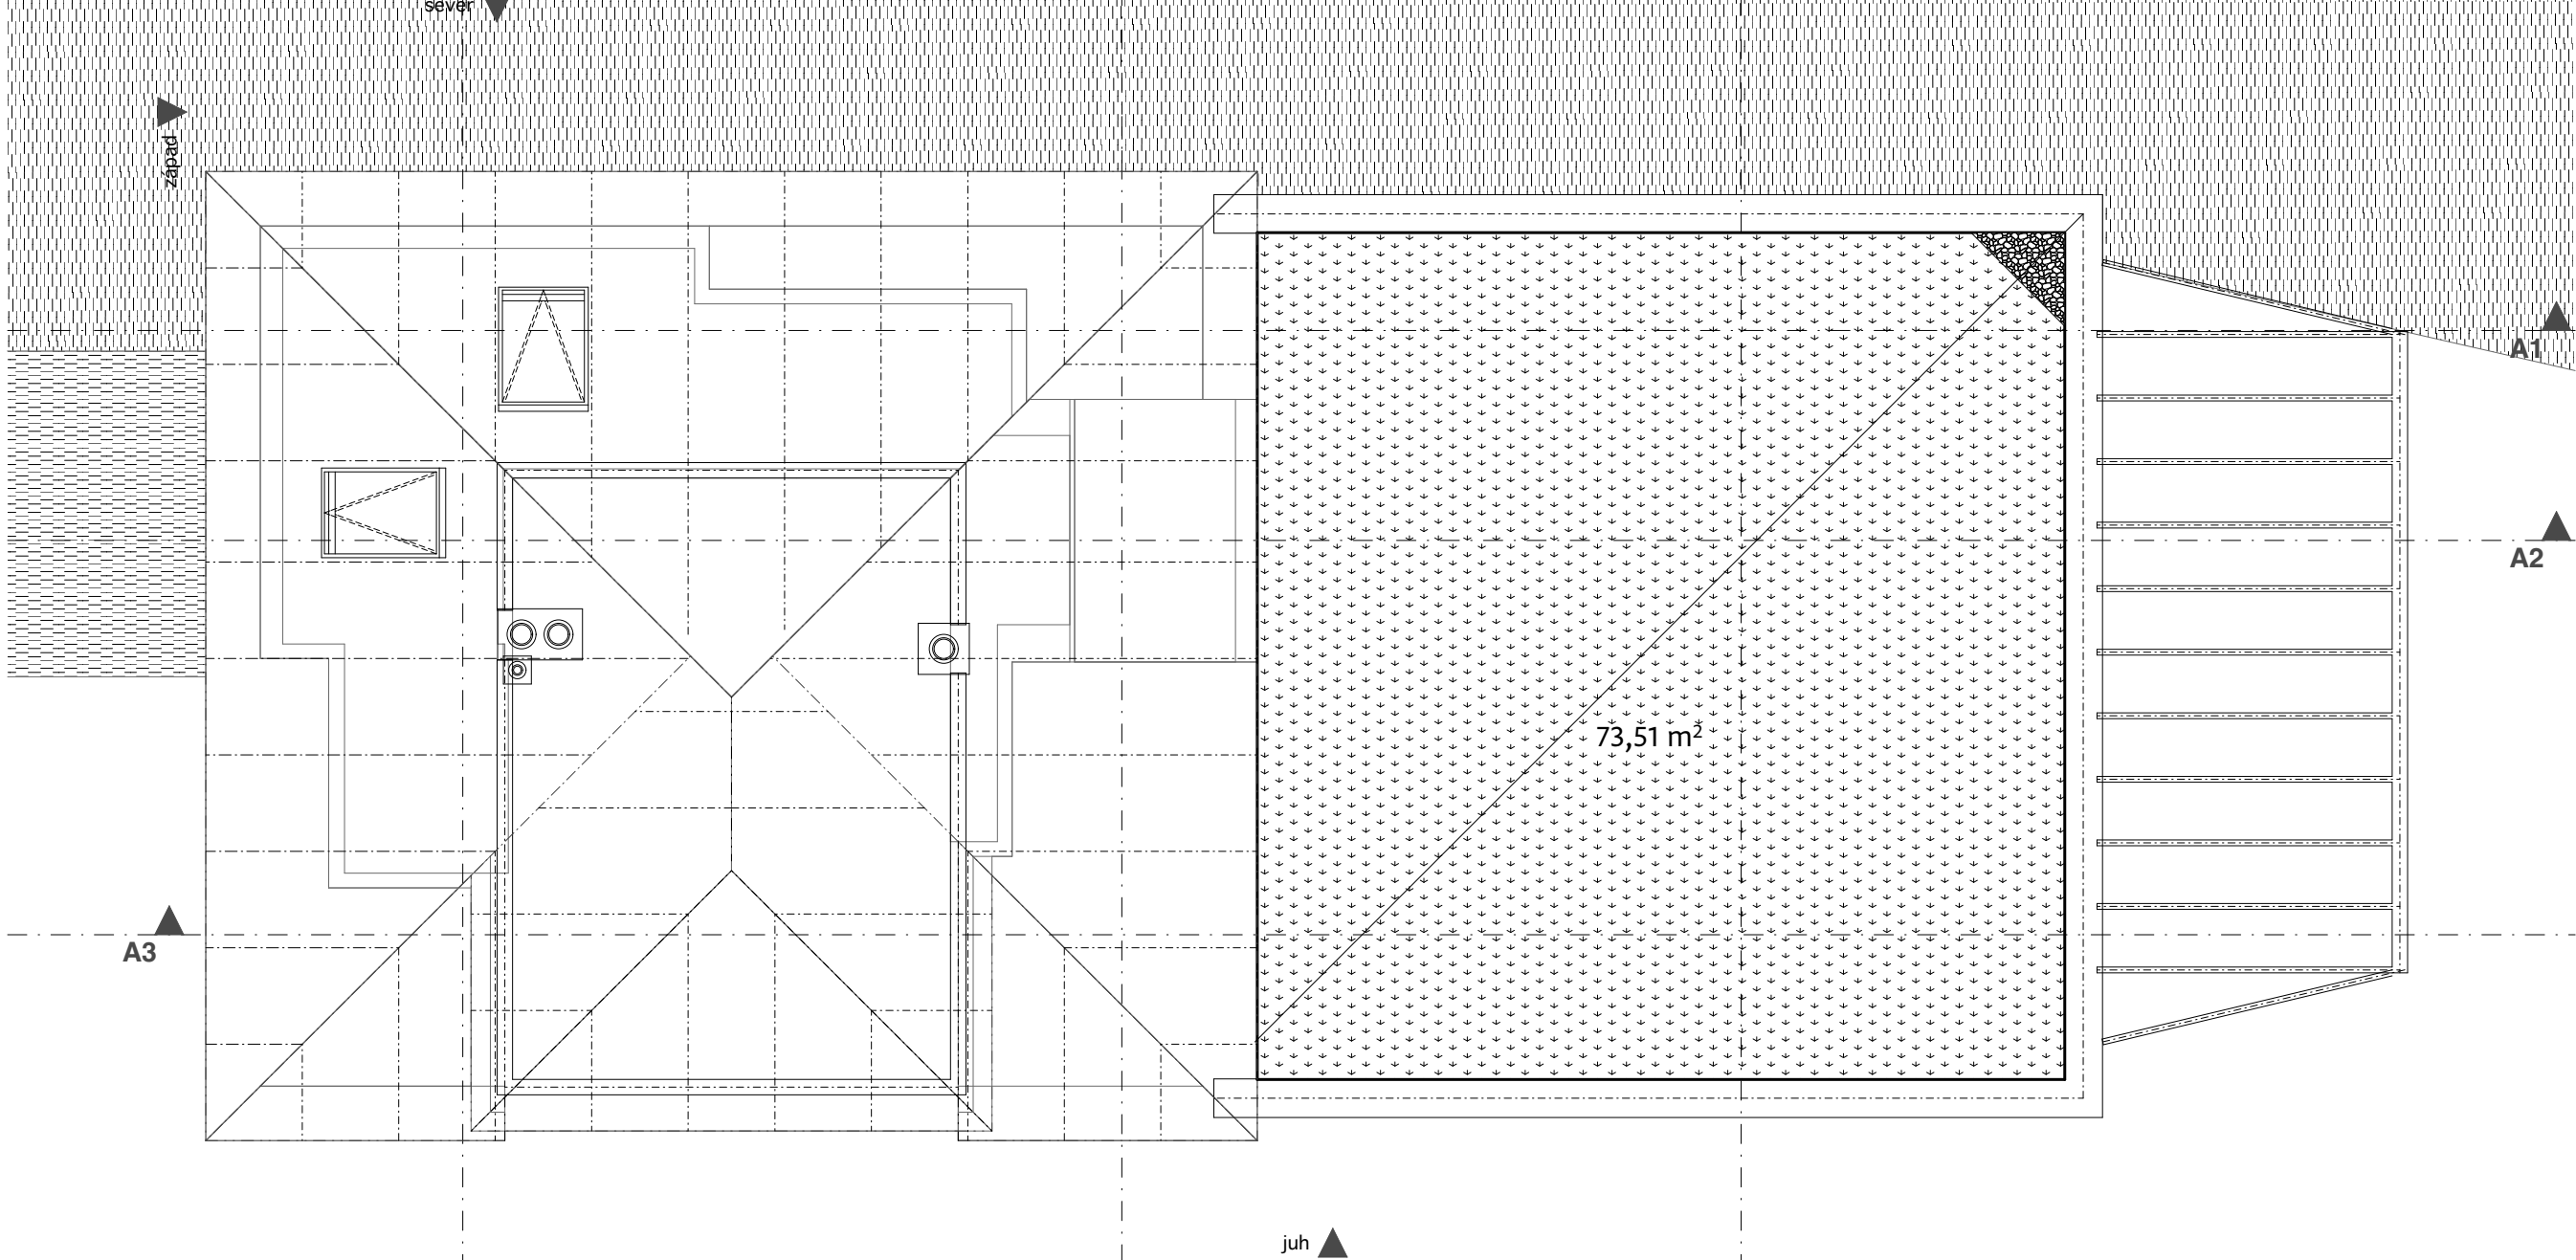

LEGENDA SKLADIEB

- ST1** Strecha - nad 2.NP
- 40 mm Falcovaná plechová krytina RUUKKI
  - 8 mm Štrukturovaná oddeľujúca rohož
  - s membránou - VAPOZINC
  - 25 mm Základ SM
  - 40 mm Kontralaty SM 40x50
  - Poistná paropriepustná strešná membrána
  - 25 mm Základ SM
  - 150 mm Krokvy a minerálna vlna
  - Parobrzda (Vzduchotesná rovina)
  - 100 mm Minerálna vlna
  - 27 mm CD-UD systém
  - 12,5 mm Sádrokartón protipožiarly
  - 427,5 mm spolu**

- ST2** Strecha/strop - nad 1.np
- 60 mm Extenzívny strešný substrát
  - alt. práné kamenivo
  - Geotextília Prompt Terraden 1
  - Strešná PVC fólia Bauder THERMOFOL U15
  - Spádová vrstva-EPs 150 S v rozmiatzi 20-80 mm
  - 18 mm Debnenie z OSB dosiek
  - KVH profily a minerálna vlna
  - Parozábrana + riedky základ z dosiek (Vzduchotesná rovina)
  - Vzduchová medzera
  - 27 mm CD-UD oceľová podkonštrukcia
  - 12,5 mm Sádrokartón protipožiarly
  - 441,5 mm spolu**

- ES1** Exteriérová stena 1.PP
- 25 mm Interiérová ometka
  - 500-600 mmKamenné murivo
  - Štrk a nopová fólia
  - od 525 mm Spolu**

- ES2** Exteriérová stena 1.NP, 2.NP
- 25 mm Interiérová ometka
  - 300 mm Tehlové murivo
  - 25 mm Exteriérová ometka
  - 150 mm EPS Greywall
  - 5 mm Tenkovrstvý exteriérový ometkový systém
  - 505 mm Spolu**

- ES3** Exteriérová stena - 1NP prístavba
- 12,5 mm Sádrokartón protipožiarly
  - 12 mm OSB 3
  - Parozábrana(Vzduchotesná rovina)
  - Stĺpková konštrukcia KVH 60x140 a minerálna vlna Isover UNIROL Plus
  - 12 mm OSB 3
  - 150 mm EPS Greywall
  - 5 mm Tenkovrstvý exteriérový ometkový systém
  - 331,5 mm Spolu**

- IS1** Interiérová stena nosná
- 12,5 mm Sádrokartón protipožiarly
  - 140 mm Stĺpková rámová konštrukcia z KVH profilu 60x140 vyplnená minerálnou vlnou
  - 12 mm OSB3
  - 12,5 mm Sádrokartón protipožiarly
  - 189 mm Spolu**

- IS2** Interiérová stena deliaca
- 12,5 mm Sádrokartón protipožiarly
  - 140 mm Stĺpková rámová konštrukcia z KVH profilu 60x140 vyplnená minerálnou vlnou
  - 12,5 mm Sádrokartón protipožiarly
  - 165 mm Spolu

- IS3** Interiérová stena
- 10 mm Interiérová ometka
  - 125 mm Ytong tvárnica
  - 10 mm Interiérová ometka
  - 145 mm Spolu**

- S1** Strop nad 1.np
- 20 mm Nášľapná vrstva palubová podlaha
  - 60 mm Drevený rošt a minerálna vlna
  - PE fólia
  - 20 mm Pôvodná nášľapná vrstva
  - 60 mm Pôvodná betónová mazanina
  - 25 mm Drevený základ
  - 200 mm Stropnice a výdrevy
  - 25 mm Drevený základ
  - 25 mm Interiérová ometka na trstine
  - 415 mm spolu**

- S2** Strop nad 1.pp
- 20 mm Pôvodná nášľapná vrstva
  - 150 mm Železobetónová doska
  - 25 mm Interiérová ometka na trstine
  - 195 mm spolu**

**POZNÁMKY**

Všetky konštrukčné drevené prvky opatriť proti hnilobe a škodcom.

Nosné prvky posúdiť statickým výpočtom.

±0,00 = ..... m.n.m. Balt.p.v. S-JTSK

|   |  |             |   |             |  |
|---|--|-------------|---|-------------|--|
| <b>Investor:</b><br>Pozemkové spoločenstvo bývalých urbarialistov obce<br>Liptovská Kokava, 032 44 Liptovská Kokava 376<br><b>Hlavný projektant:</b><br>Ing. arch. Zuzana Kierulfová<br>Hrubý Šúr 15, 925 25<br><b>Spracovali:</b><br>Ing. Marian Prejsa, Ing. Ľubo Majer |  |             | <b>HORÁREŇ POD PLIEŠKOM<br/>rekonštrukcia a dostavba</b><br>k.ú. Pribylina, p.č. 6011/1, 6011/2<br>Architektúra / Dokumentácia na stavebné povolenie<br><b>2.NP, Strecha - návrh</b> |             |  |
| Číslo výkresu:   |  | Dátum exp.: |   | Číslo paré: |  |
| <b>DSP.5</b>   |  | IX.2018     |   |             |  |

LEGENDA MATERIÁLOV

- PŮVODNÝ TERÉN
- NAVRHOVANÝ TERÉN
- HYDROIZOLÁCIA
- VZDUCHOTESNOSŤ
- KONŠTRUKČNÉ DREVENÉ PROFILY
- VYSTUŽENÝ BETÓN
- PROSTÝ BETÓN
- CEMENTOVÝ POTER
- XPS
- EPS
- MINERÁLNA VLNA
- KAMENIVO DREVĚNÉ - OBSYPOVÝ KAMEŇ
- KAMENIVO DREVĚNÉ - ŠTRK 16-32
- KAMENIVO DREVĚNÉ - ŠTRK 4-8
- TERÉN
- SÁDROKARTÓN
- OSB
- PŮVODNÉ TEHLOVÉ MURIVO
- PŮVODNÉ KAMENNÉ MURIVO
- MURIVO YTONG
- DOSKOVÉ REZIVO
- KRYTINA



LEGENDA POVRCHOV

- Terasové dosky
- Zámková dlažba
- Keramická dlažba
- Zelené plochy / Zelená strecha
- Atika
- Štrk/Obsypový kameň
- Ometka
- Kameň

LEGENDA MIESTNOSTÍ

| 2.NP |          |                  |
|------|----------|------------------|
| 2.01 | CHODBA   | 2,64             |
| 2.02 | KÚP.A WC | 3,79             |
| 2.03 | IZBA     | 19,13            |
| 2.04 | IZBA     | 18,89            |
| 2.05 | KÚP.A WC | 3,70             |
|      |          | <b>48,15 m²</b>  |
|      |          | <b>310,34 m²</b> |



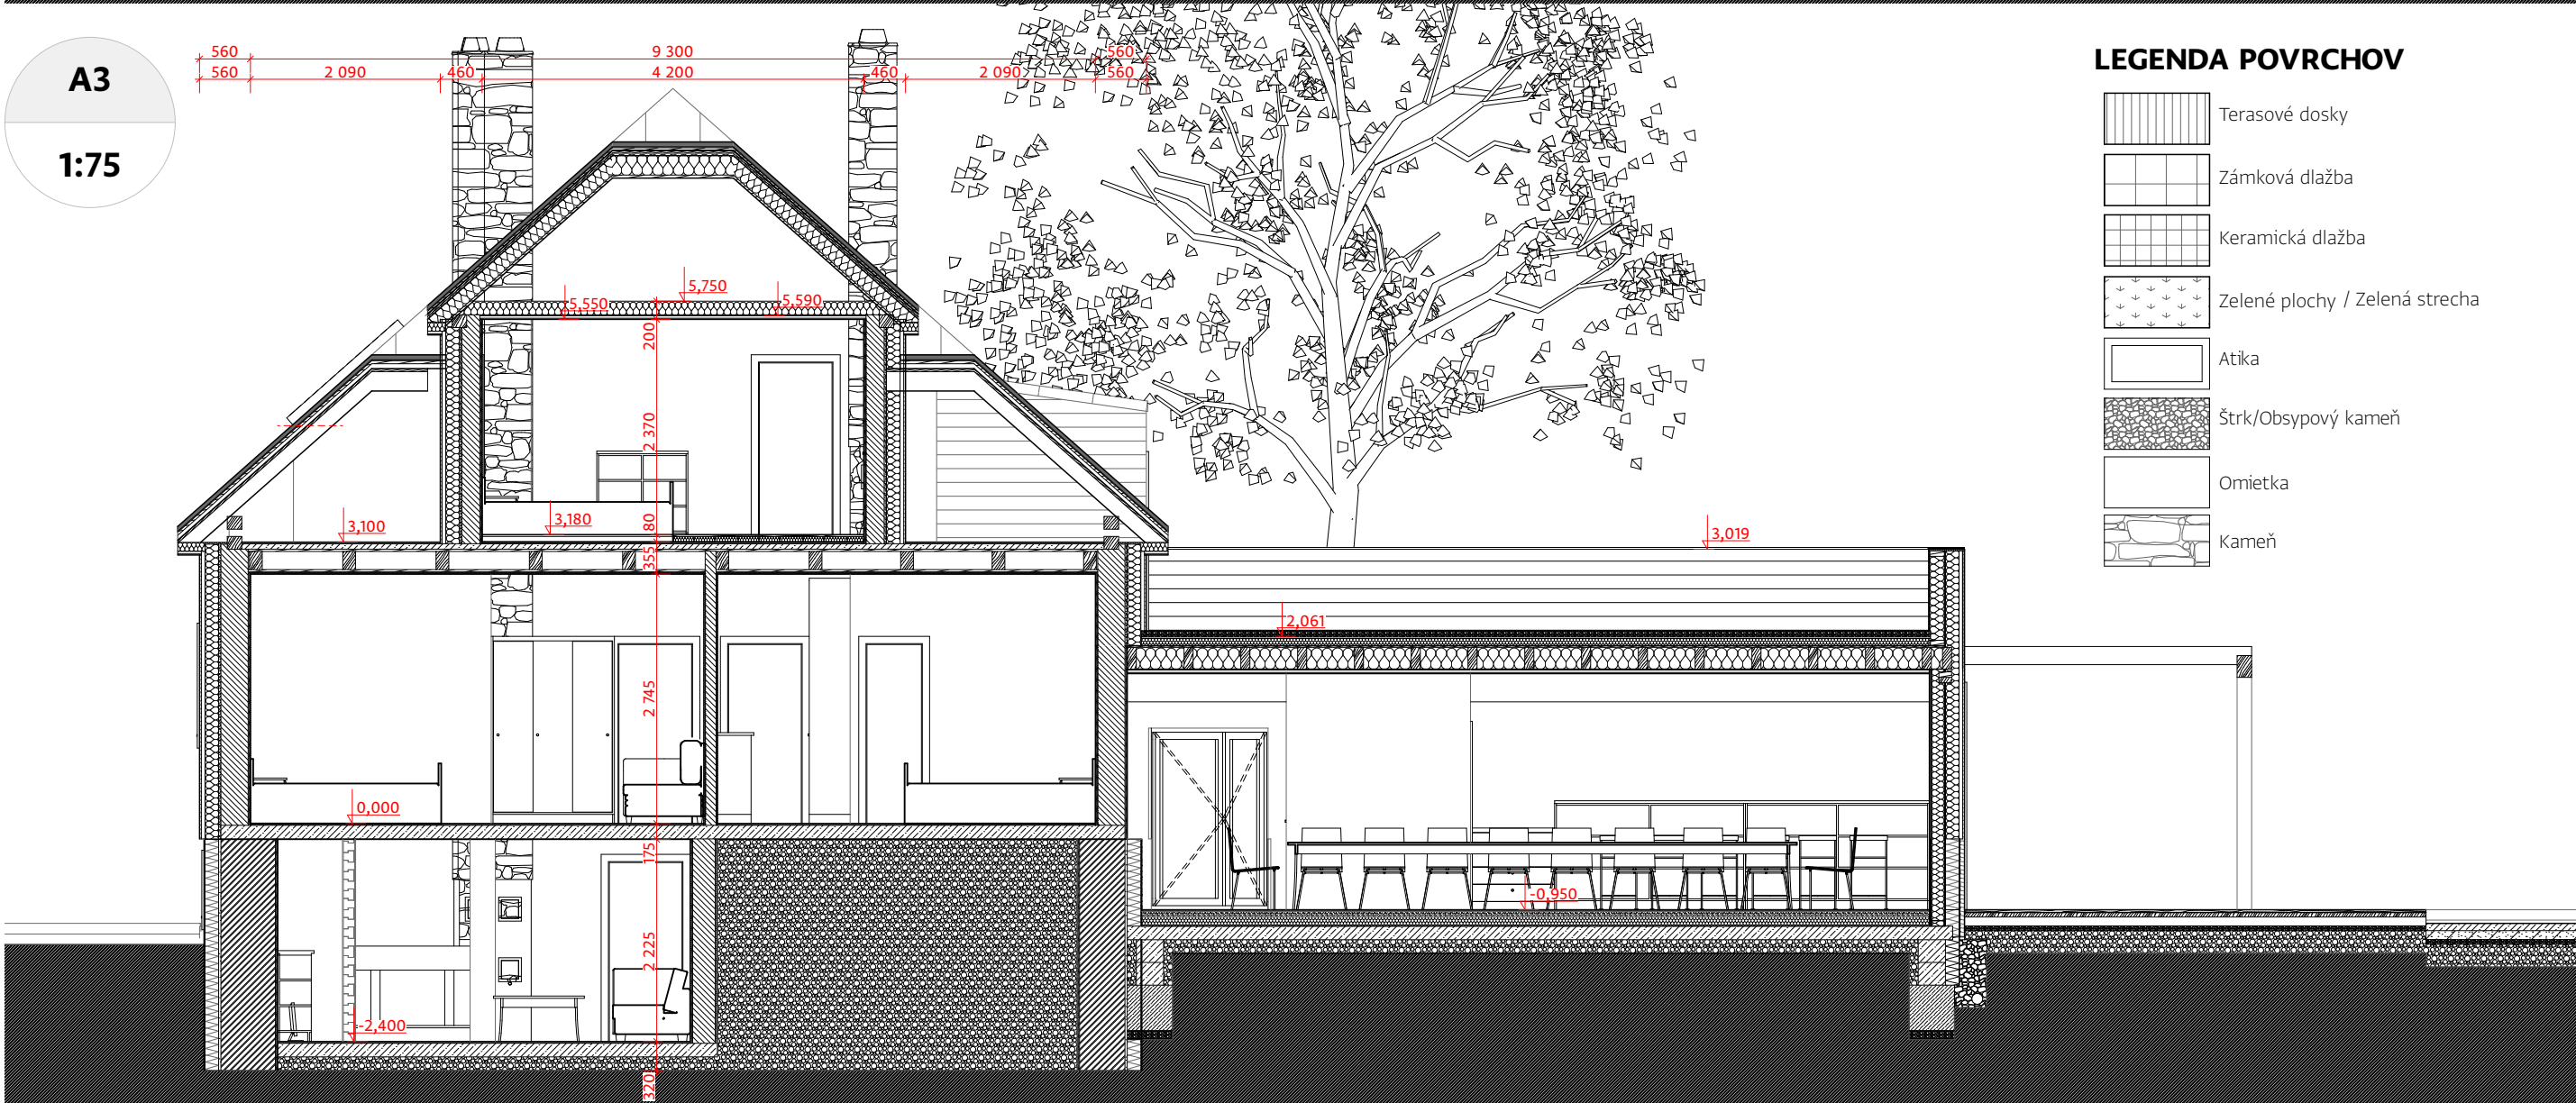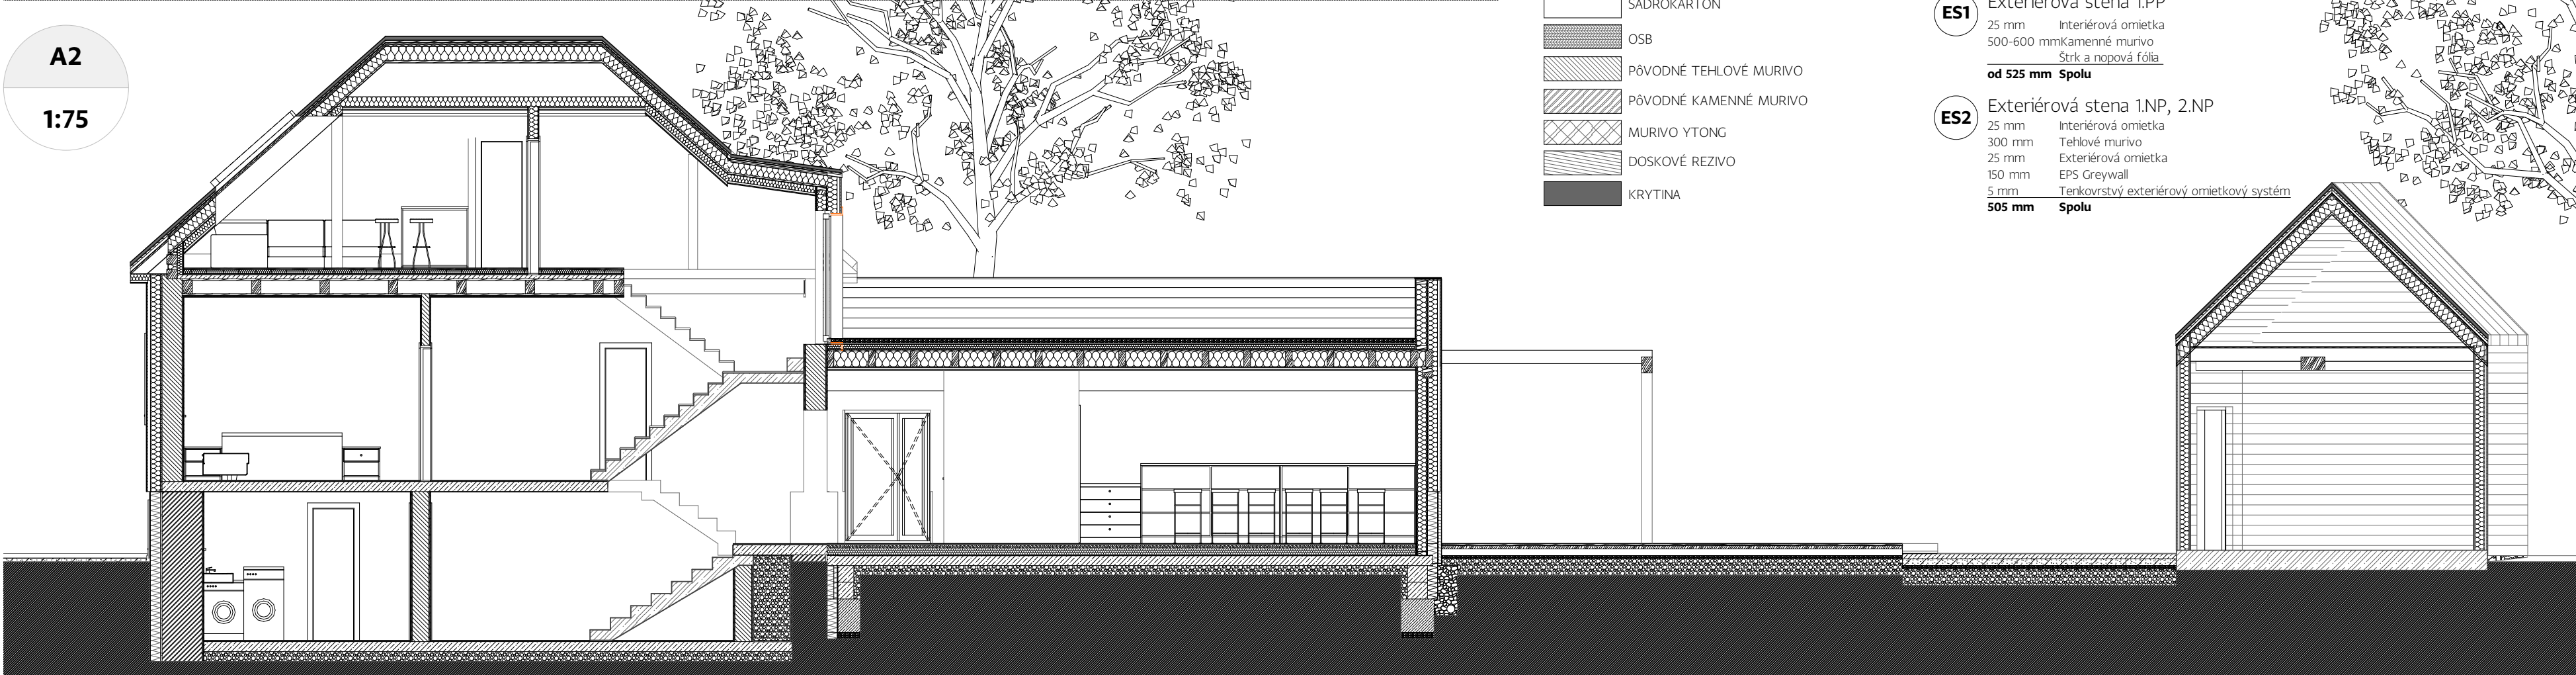

**LEGENDA MATERIÁLÓV**

- PŮVODNÝ TERÉN
- NAVRHOVANÝ TERÉN
- HYDROIZOLÁCIA
- VZDUCHOTESNOST
- KONŠTRUKČNÉ DREVENÉ PROFILY
- VYSTUŽENÝ BETÓN
- PROSTÝ BETÓN
- CEMENTOVÝ POTER
- XPS
- EPS
- MINERÁLNA VLNA
- KAMENIVO DRVENÉ - OBSYPOVÝ KAMEŇ
- KAMENIVO DRVENÉ - ŠTRK 16-32
- KAMENIVO DRVENÉ - ŠTRK 4-8
- TERÉN
- SÁDROKARTÓN
- OSB
- PŮVODNÉ TEHLOVÉ MURIVO
- PŮVODNÉ KAMENNÉ MURIVO
- MURIVO YTONG
- DOSKOVÉ REZIVO
- KRYTINA

**LEGENDA SKLADIEB**

- ST1** Strecha - nad 2.NP  
40 mm Falcovaná plechová krytina RUUKKI  
8 mm Štrukturovaná oddeľujúca rohož s membránou - VAPOZINC  
25 mm Základ SM  
40 mm Kontralaty SM 40x50  
Poistná paropriepustná strešná membrána  
25 mm Základ SM  
150 mm Krokvy a minerálna vlna  
Parobrzda (Vzduchotesná rovina)  
100 mm Minerálna vlna  
27 mm CD-UD systém  
12,5 mm Sádrokartón protipožiarňy  
**427,5 mm spolu**
- ST2** Strecha/strop - nad 1.np  
60 mm Extenzívny strešný substrát alt. prané kamenivo  
22 mm Geotextília Prompt Terraden 1  
1,5 mm Strešná PVC fólia Bauder THERMOFOL U15  
50 mm Spádová vrstva- EPS 150 5 v rozmäzdi 20-80 mm  
18 mm Debnenie z OSB dosiek  
240 mm KVH profily a minerálna vlna  
Parozábrana + riedky základ z dosiek (Vzduchotesná rovina)  
Vzduchová medzera  
27 mm CD-UD ocelová podkonštrukcia  
12,5 mm Sádrokartón protipožiarňy  
**441,5 mm spolu**
- ES1** Exteriérová stena 1.PP  
25 mm Interiérová omietka  
500-600 mmKamenné murivo  
Štrk a nopová fólia  
**od 525 mm Spolu**
- ES2** Exteriérová stena 1.NP, 2.NP  
25 mm Interiérová omietka  
300 mm Tehlové murivo  
25 mm Exteriérová omietka  
150 mm EPS Greywall  
5 mm Tenkovrstvý exteriérový omietkový systém  
**505 mm Spolu**
- ES3** Exteriérová stena - 1NP prístavba  
12,5 mm Sádrokartón protipožiarňy  
12 mm OSB 3  
140 mm Parozábrana(Vzduchotesná rovina)  
Stĺpková konštrukcia KVH 60x140 a minerálna vlna Isover UNIROL Plus  
12 mm OSB 3  
150 mm EPS Greywall  
5 mm Tenkovrstvý exteriérový omietkový systém  
**331,5 mm Spolu**
- IS1** Interiérová stena nosná  
12,5 mm Sádrokartón protipožiarňy  
140 mm Stĺpková rámová konštrukcia z KVH profilu 60x140 vyplnená minerálnou vlnou OSB3  
12,5 mm Sádrokartón protipožiarňy  
**189 mm Spolu**
- IS2** Interiérová stena deliaca  
12,5 mm Sádrokartón protipožiarňy  
140 mm Stĺpková rámová konštrukcia z KVH profilu 60x140 vyplnená minerálnou vlnou  
12,5 mm Sádrokartón protipožiarňy  
165 mm Spolu
- IS3** Interiérová stena  
10 mm Interiérová omietka  
125 mm Ytong tvárnica  
10 mm Interiérová omietka  
**145 mm Spolu**
- P1** Podlaha na teréne prístavba  
20 mm Nášlapná vrstva dlažba alebo parkety  
60 mm Cementový poter  
PE fólia  
100 mm ISOVER EPS FLOOR 4000-4  
150 mm Vystužený betón - základová doska  
150 mm Štrk  
480 mm spolu
- P2** Podlaha na teréne - 1.PP  
20 mm Nášlapná vrstva dlažba  
150 mm Vystužený betón - základová doska  
150 mm Štrk  
420-500 mm spolu
- P3** Podlaha na teréne - dlažba  
80 mm Dlažba  
50 mm Lôžko z makadamu 4-8  
250 mm Lôžko z makadamu 16-32  
Geotextília PROMT Texizol 200gr.  
380 mm spolu
- P4** Podlaha na teréne - drevo  
180 mm Drevené terasové dielce a terče  
50 mm Lôžko z makadamu 4-8  
250 mm Lôžko z makadamu 16-32  
Geotextília PROMT Texizol 200gr.  
480 mm spolu

**LEGENDA POVRCHOV**

- Terasové dosky
- Zámková dlažba
- keramická dlažba
- Zelené plochy / Zelená strecha
- Atika
- Štrk/Obsypový kameň
- Omietka
- Kameň

**POZNÁMKY**


Všetky konštrukčné drevené prvky opatrit proti hnilobe a škodcom.  
Nosné prvky posúdiť statickým výpočtom.

- S1** Strop nad 1.np  
20 mm Nášlapná vrstva palubová podlaha  
60 mm Drevený rošt a minerálna vlna  
PE fólia  
20 mm Pôvodná nášlapná vrstva  
60 mm Pôvodná betónová mazanina  
25 mm Drevený základ  
200 mm Stropnice a výdrevy  
25 mm Drevený základ  
25 mm Interiérová omietka na trstine  
**415 mm spolu**
- S2** Strop nad 1.pp  
20 mm Pôvodná nášlapná vrstva  
150 mm Železobetónová doska  
25 mm Interiérová omietka na trstine  
**195 mm spolu**

±0,00 = ..... m.n.m. Balt.p.v. S-JTSK

|   |  |             |   |             |  |
|---|--|-------------|---|-------------|--|
| <b>Investor:</b><br>Pozemkové spoločenstvo bývalých urbarialistov obce<br>Liptovská Kokava, 032 44 Liptovská Kokava 376<br><b>Hlavný projektant:</b><br>Ing. arch. Zuzana Kierulfová<br>Hrubý Šúr 15, 925 25<br><b>Spracovali:</b><br>Ing. Marian Prejsa, Ing. Ľubo Majer |  |             | <b>HORÁREŇ POD PLIEŠKOM<br/>rekonštrukcia a dostavba</b><br>k.ú. Pribylina, p.č. 6011/1, 6011/2<br>Architektúra / Dokumentácia na stavebné povolenie<br><b>Rezopohľady A - návrh</b> |             |  |
| Číslo výkresu:   |  | Dátum exp.: |   | Číslo paré: |  |
| <b>DSP.6</b>   |  | IX.2018     |   |             |  |



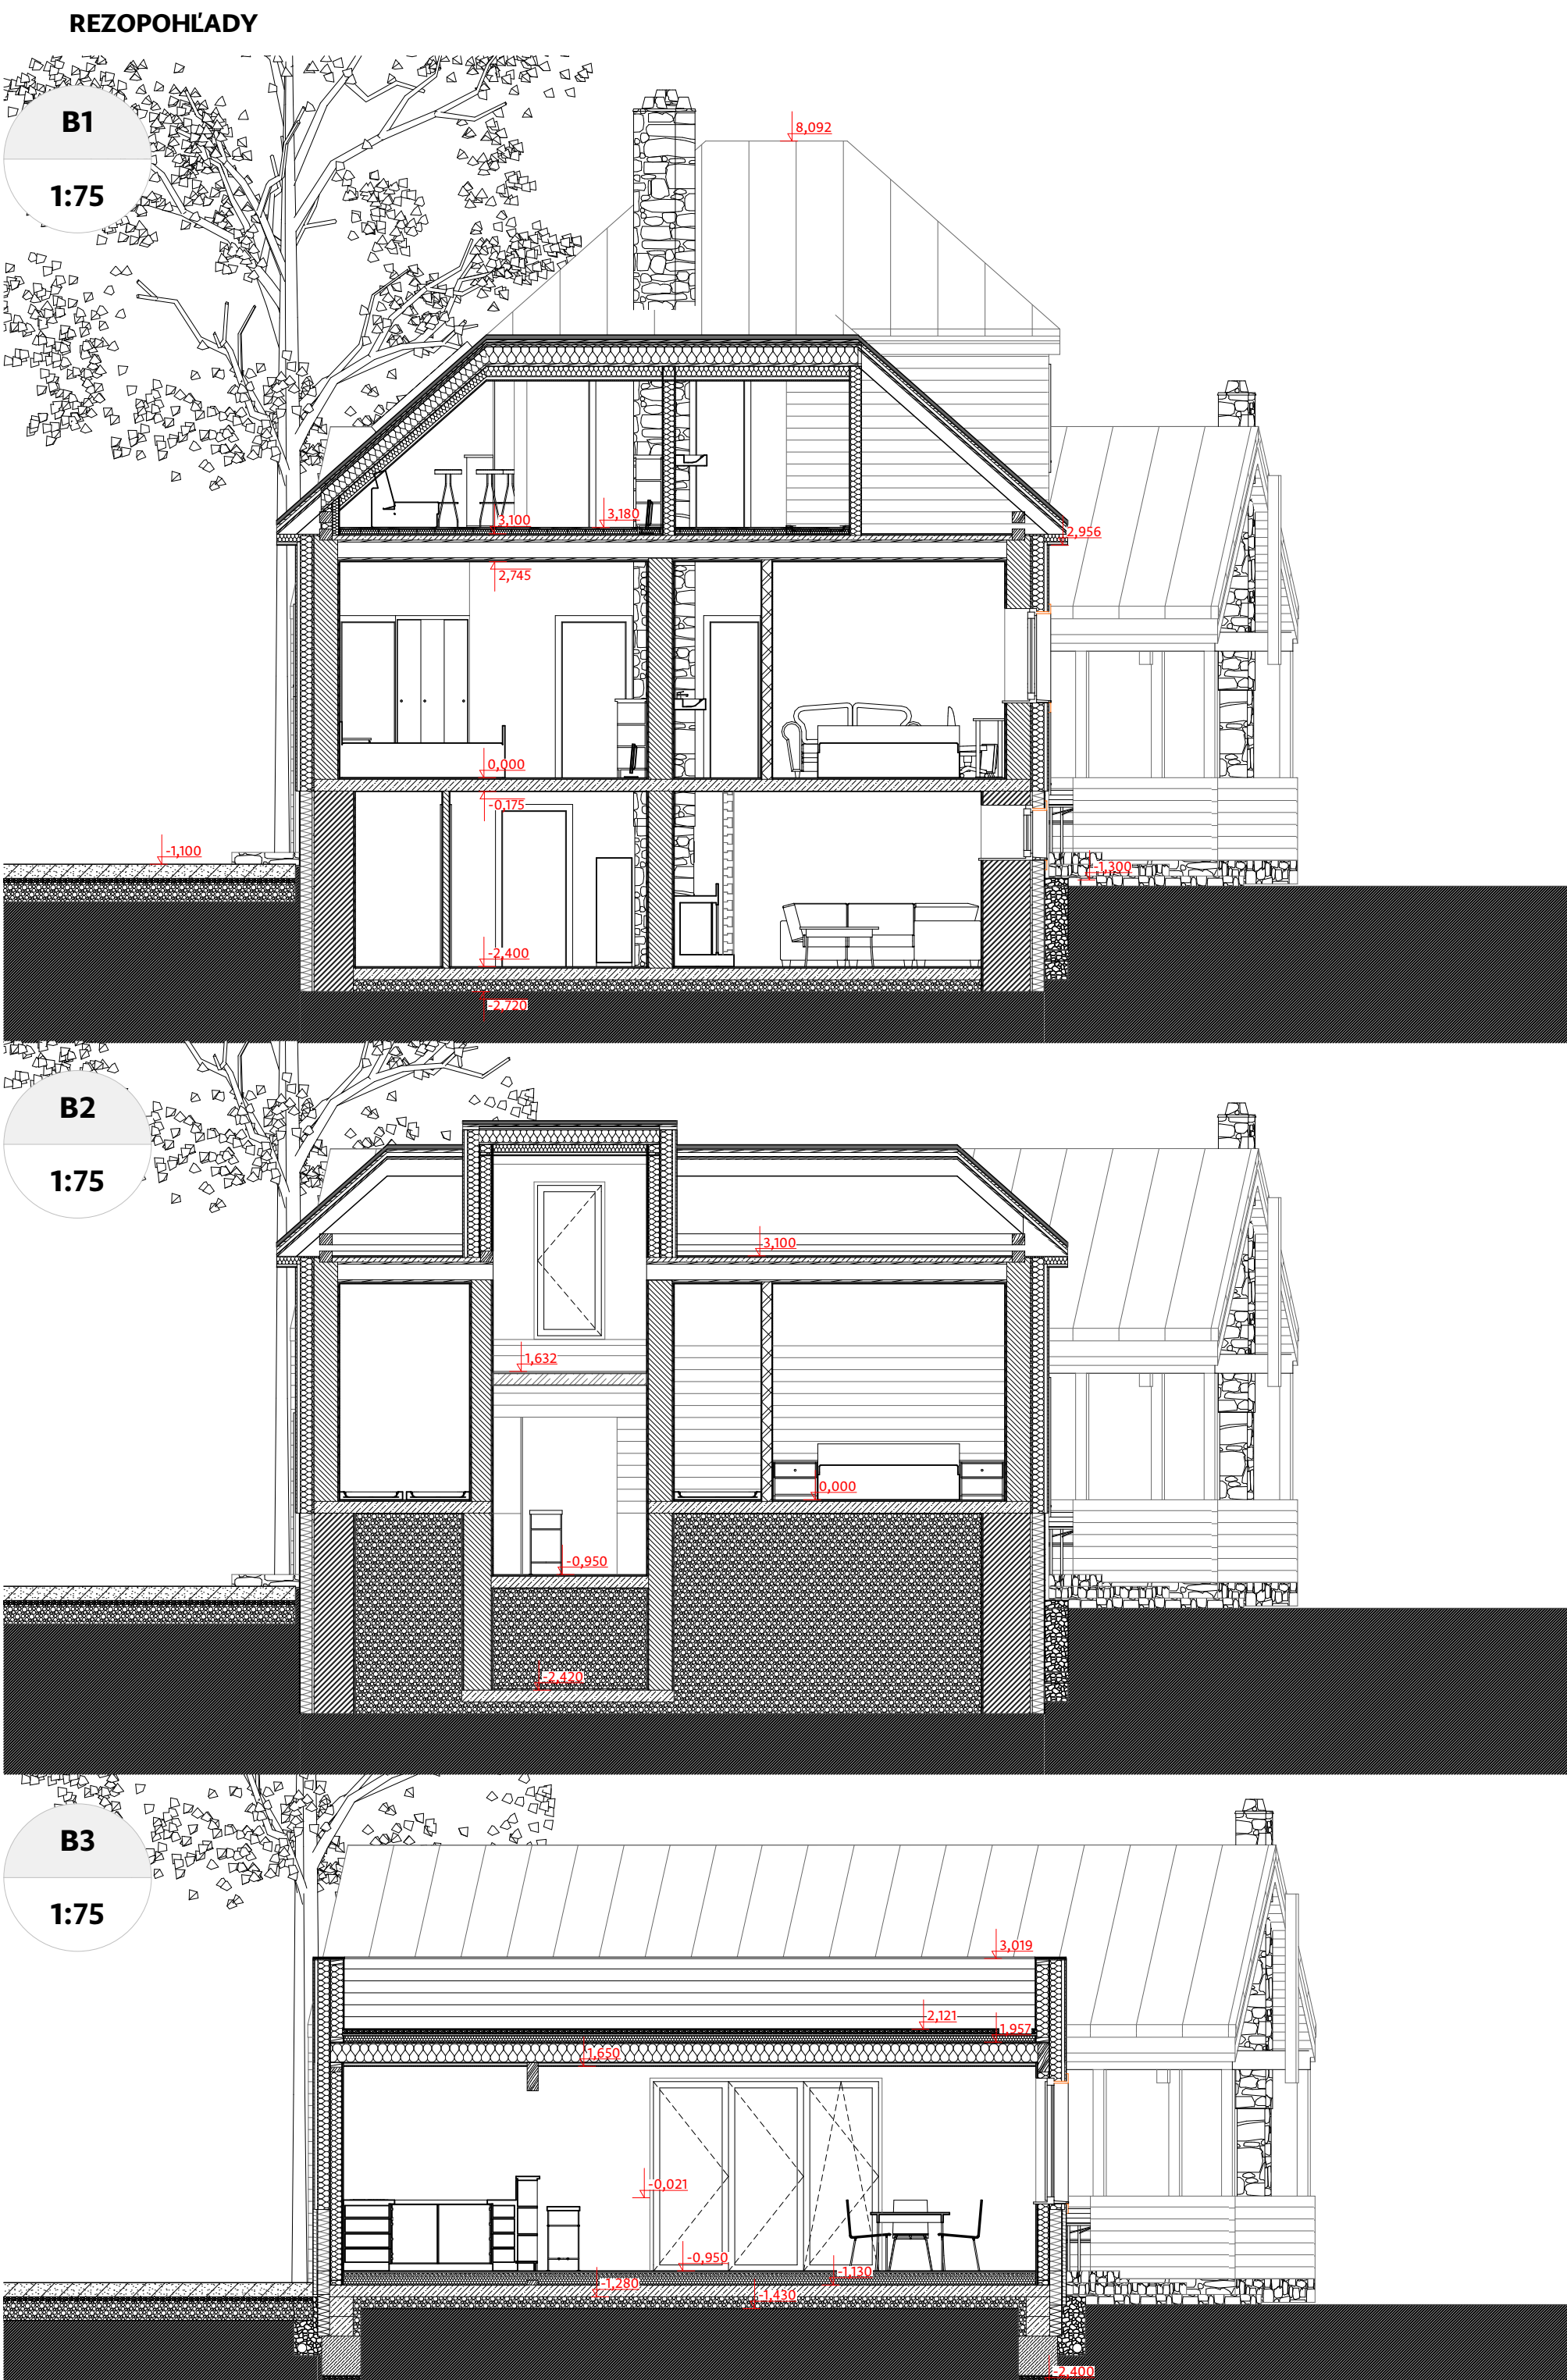

LEGENDA SKLADIEB

|            |                                                                            |
|------------|----------------------------------------------------------------------------|
| <b>ST1</b> | Strecha - nad 2.NP                                                         |
| 40 mm      | Falcovaná plechová krytina RUUKKI                                          |
| 8 mm       | Štrukturovaná oddelujúca rohož s membránou - VAPOZINC                      |
| 25 mm      | Základ SM                                                                  |
| 40 mm      | Kontralať SM 40x50                                                         |
| 150 mm     | Poistná paropriepustná strešná membrána                                    |
| 25 mm      | Základ SM                                                                  |
| 150 mm     | Krokvý a minerálna vlna                                                    |
| 100 mm     | Parobrzda (Vzduchotesná rovina)                                            |
| 27 mm      | Minerálna vlna                                                             |
| 12,5 mm    | CD-UD systém                                                               |
| 12,5 mm    | Sádkartón protipožiarnej                                                   |
| 427,5 mm   | spolu                                                                      |
| <b>ST2</b> | Strecha/strop - nad 1.np                                                   |
| 60 mm      | Extenzívny strešný substrát alt. prané kamenivo                            |
| 22 mm      | Geotextília Prompt Terradren 1                                             |
| 1,5 mm     | Strešná PVC fólia Bauder THERMOFOL U15                                     |
| 50 mm      | Spádová vrstva-EPS 150 S v rozmäzí 20-80 mm                                |
| 18 mm      | Debnenie z OSB dosiek                                                      |
| 240 mm     | KVH profily a minerálna vlna                                               |
| 10,5 mm    | Parozábrana + riedky základ z dosiek (Vzduchotesná rovina)                 |
| 27 mm      | Vzduchová medzera                                                          |
| 12,5 mm    | CD-UD oceľová podkonštrukcia                                               |
| 12,5 mm    | Sádkartón protipožiarnej                                                   |
| 441,5 mm   | spolu                                                                      |
| <b>ES1</b> | Exteriérová stena 1.PP                                                     |
| 25 mm      | Interiérová omietka                                                        |
| 500-600 mm | Kamenenné mŕtvo                                                            |
|            | Štrk a nopová fólia                                                        |
| od 525 mm  | Spolu                                                                      |
| <b>ES2</b> | Exteriérová stena 1.NP, 2.NP                                               |
| 25 mm      | Interiérová omietka                                                        |
| 300 mm     | Tehlové mŕtvo                                                              |
| 25 mm      | Exteriérová omietka                                                        |
| 150 mm     | EPS Greywall                                                               |
| 5 mm       | Tenkovrstvý exteriérový omietkový systém                                   |
| 505 mm     | Spolu                                                                      |
| <b>ES3</b> | Exteriérová stena - 1NP prístavba                                          |
| 12,5 mm    | Sádkartón protipožiarnej                                                   |
| 12 mm      | OSB 3                                                                      |
| 140 mm     | Parozábrana(Vzduchotesná rovina)                                           |
| 140 mm     | Stĺpková konštrukcia KVH 60x140 a minerálna vlna Isover UNIROL Plus        |
| 12 mm      | OSB 3                                                                      |
| 150 mm     | EPS Greywall                                                               |
| 5 mm       | Tenkovrstvý exteriérový omietkový systém                                   |
| 331,5 mm   | Spolu                                                                      |
| <b>IS1</b> | Interiérová stena nosná                                                    |
| 12,5 mm    | Sádkartón protipožiarnej                                                   |
| 140 mm     | Stĺpková rámová konštrukcia z KVH profilu 60x140 vyplnená minerálnou vlnou |
| 12 mm      | OSB3                                                                       |
| 12,5 mm    | Sádkartón protipožiarnej                                                   |
| 189 mm     | Spolu                                                                      |
| <b>IS2</b> | Interiérová stena deliaca                                                  |
| 12,5 mm    | Sádkartón protipožiarnej                                                   |
| 140 mm     | Stĺpková rámová konštrukcia z KVH profilu 60x140 vyplnená minerálnou vlnou |
| 12,5 mm    | Sádkartón protipožiarnej                                                   |
| 165 mm     | Spolu                                                                      |
| <b>IS3</b> | Interiérová stena                                                          |
| 10 mm      | Interiérová omietka                                                        |
| 125 mm     | Ytong tvárnica                                                             |
| 10 mm      | Interiérová omietka                                                        |
| 145 mm     | Spolu                                                                      |
| <b>S1</b>  | Strop nad 1.np                                                             |
| 20 mm      | Nášľapná vrstva palubová podlaha                                           |
| 60 mm      | Drevený rošt a minerálna vlna                                              |
|            | PE fólia                                                                   |
| 20 mm      | Pôvodná nášľapná vrstva                                                    |
| 60 mm      | Pôvodná betónová mazanina                                                  |
| 25 mm      | Drevený základ                                                             |
| 200 mm     | Stropnice a výdrevy                                                        |
| 25 mm      | Drevený základ                                                             |
| 25 mm      | Interiérová omietka na trstine                                             |
| 415 mm     | spolu                                                                      |
| <b>S2</b>  | Strop nad 1.pp                                                             |
| 20 mm      | Pôvodná nášľapná vrstva                                                    |
| 150 mm     | Železobetónová doska                                                       |
| 25 mm      | Interiérová omietka na trstine                                             |
| 195 mm     | spolu                                                                      |

POZNÁMKY

Všetky konštrukčné drevené prvky opatriť proti hnilobe a škodcom.  
Nosné prvky posúdiť statickým výpočtom.

|            |                                      |
|------------|--------------------------------------|
| <b>P1</b>  | Podlaha na teréne prístavba          |
| 20 mm      | Nášľapná vrstva dlažba alebo parkety |
| 60 mm      | Cementový poter                      |
|            | PE fólia                             |
| 100 mm     | ISOVER EPS FLOOR 4000-4              |
| 150 mm     | Vystužený betón - základová doska    |
| 150 mm     | Štrk                                 |
| 480 mm     | spolu                                |
| <b>P2</b>  | Podlaha na teréne - 1.PP             |
| 20 mm      | Nášľapná vrstva dlažba               |
| 150 mm     | Vystužený betón-základová doska      |
| 150 mm     | Štrk                                 |
| 420-500 mm | spolu                                |
| <b>P3</b>  | Podlaha na teréne - dlažba           |
| 80 mm      | Dlažba                               |
| 50 mm      | Lôžko z makadamu 4-8                 |
| 250 mm     | Lôžko z makadamu 16-32               |
|            | Geotextília PROMT Texizol 200gr.     |
| 380 mm     | spolu                                |
| <b>P4</b>  | Podlaha na teréne - drevo            |
| 180 mm     | Drevené terasové dielce a terče      |
| 50 mm      | Lôžko z makadamu 4-8                 |
| 250 mm     | Lôžko z makadamu 16-32               |
|            | Geotextília PROMT Texizol 200gr.     |
| 480 mm     | spolu                                |

LEGENDA MATERIÁLOV

|     |                                   |
|-----|-----------------------------------|
| --- | PŮVODNÝ TERÉN                     |
| --- | NAVRHOVANÝ TERÉN                  |
| --- | HYDROIZOLÁCIA                     |
| --- | VZDUCHOTESNOSŤ                    |
| --- | KONŠTRUKČNÉ DREVENÉ PROFILY       |
| --- | VYSTUŽENÝ BETÓN                   |
| --- | PROSTÝ BETÓN                      |
| --- | CEMENTOVÝ POTER                   |
| --- | XPS                               |
| --- | EPS                               |
| --- | MINERÁLNA VLNA                    |
| --- | KAMENIVO DREVENÉ - OBSYPOVÝ KAMEŇ |
| --- | KAMENIVO DREVENÉ - ŠTRK 16-32     |
| --- | KAMENIVO DREVENÉ - ŠTRK 4-8       |
| --- | TERÉN                             |
| --- | SÁDROKARTÓN                       |
| --- | OSB                               |
| --- | PŮVODNÉ TEHLOVÉ MURIVO            |
| --- | PŮVODNÉ KAMENNÉ MURIVO            |
| --- | MURIVO YTONG                      |
| --- | DOSKOVÉ REZIVO                    |
| --- | KRYTINA                           |

LEGENDA POVRCHOV

|     |                                |
|-----|--------------------------------|
| --- | Terasové dosky                 |
| --- | Zámková dlažba                 |
| --- | Keramická dlažba               |
| --- | Zelené plochy / Zelená strecha |
| --- | Atika                          |
| --- | Štrk/Obsypový kameň            |
| --- | Omietka                        |
| --- | Kameň                          |

±0,00 = ..... m.n.m. Balt.p.v. S-JTSC




|   |   |                                |                        |             |
|---|---|--------------------------------|------------------------|-------------|
| <b>Investor:</b><br>Pozemkové spoločenstvo bývalých urbarialistov obce<br>Liptovská Kokava, 032 44 Liptovská Kokava 376<br><b>Hlavný projektant:</b><br>Ing. arch. Zuzana Kierulfová<br>Hrubý Šúr 15, 925 25<br><b>Spracovali:</b><br>Ing. Marian Prejsa, Ing. Ľubo Majer | <b>HORÁREŇ POD PLIEŠKOM<br/>rekonštrukcia a dostavba</b><br>k.ú. Pribylina, p.č. 6011/1, 6011/2<br>Architektúra / Dokumentácia na stavebné povolenie<br><b>Rezopohľady B - návrh</b> | Číslo výkresu:<br><b>DSP.7</b> | Dátum exp.:<br>IX.2018 | Číslo paré: |
|---|---|--------------------------------|------------------------|-------------|



2D POHLÁDY M 1:100



3D POHLÁDY

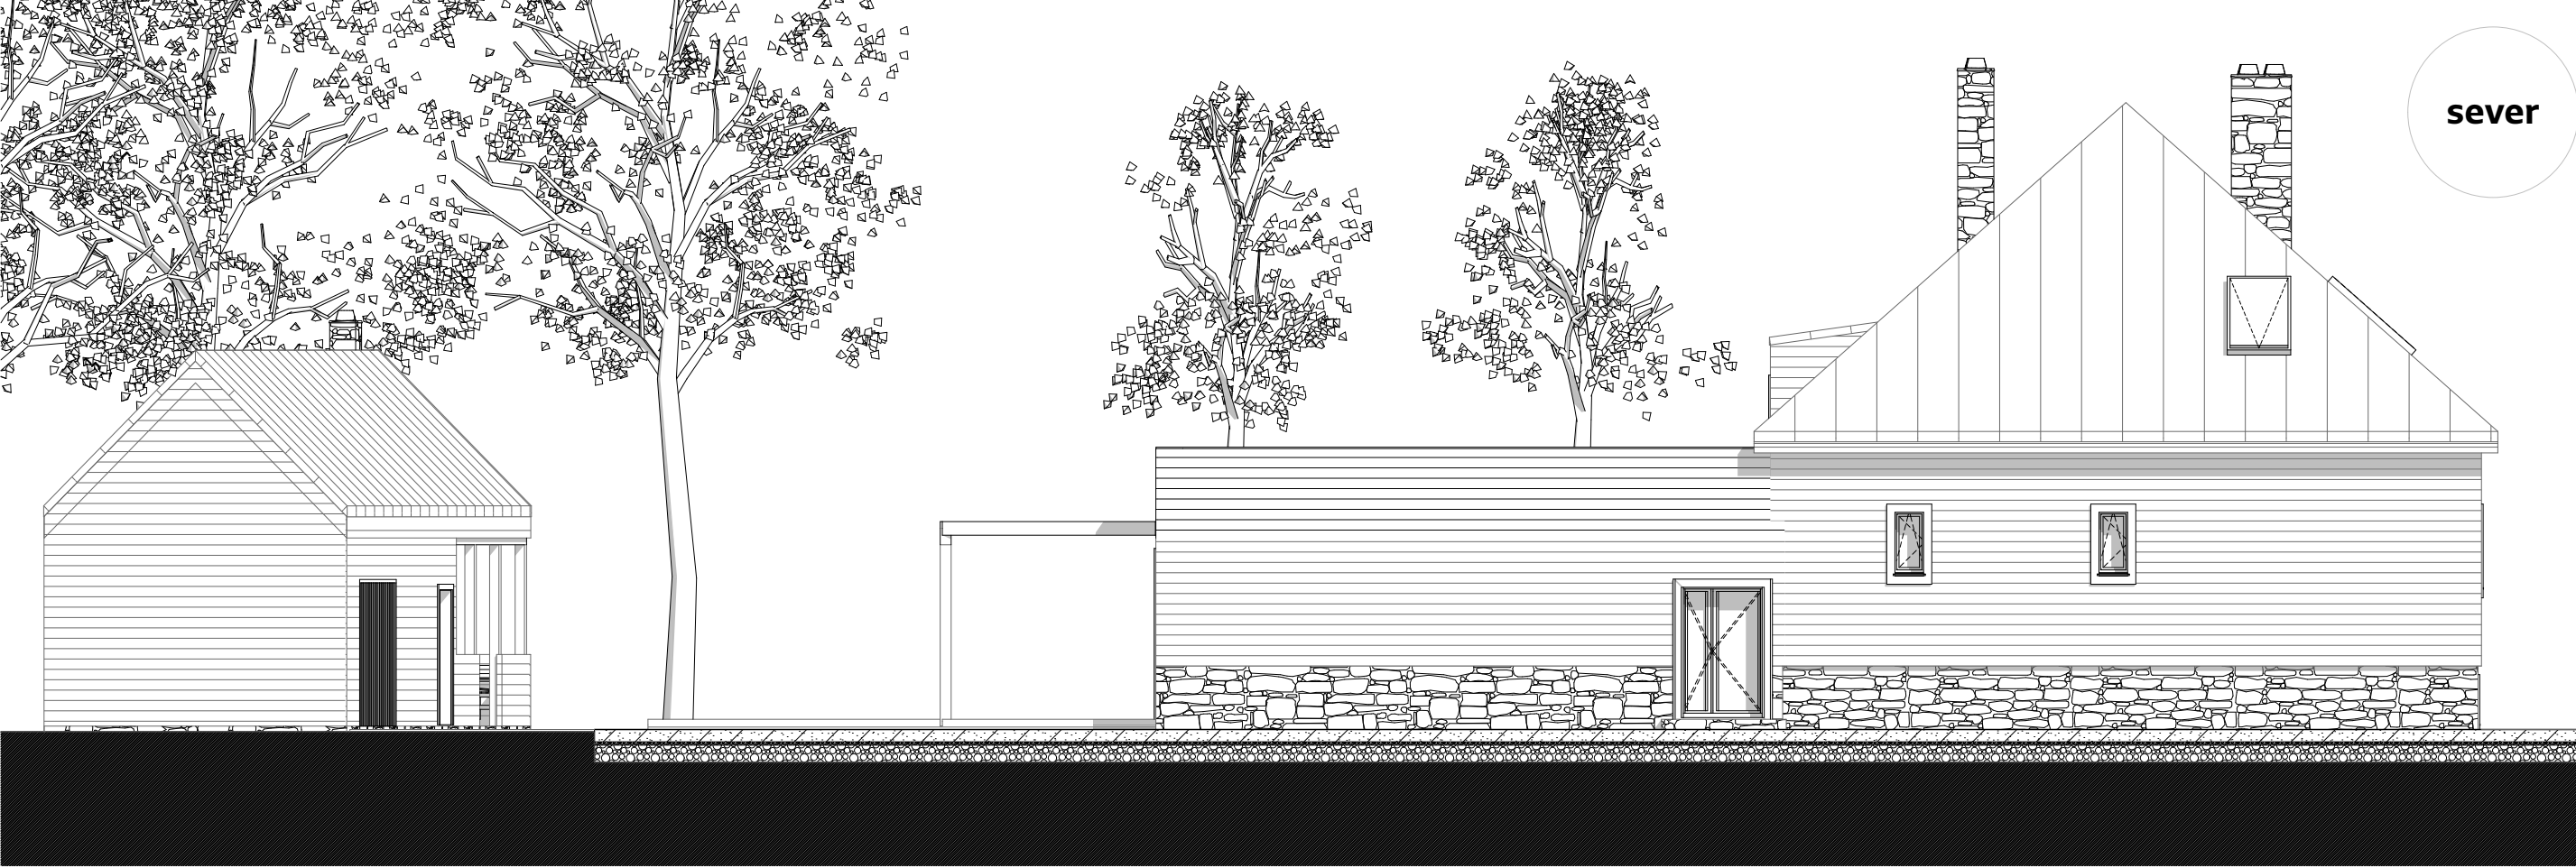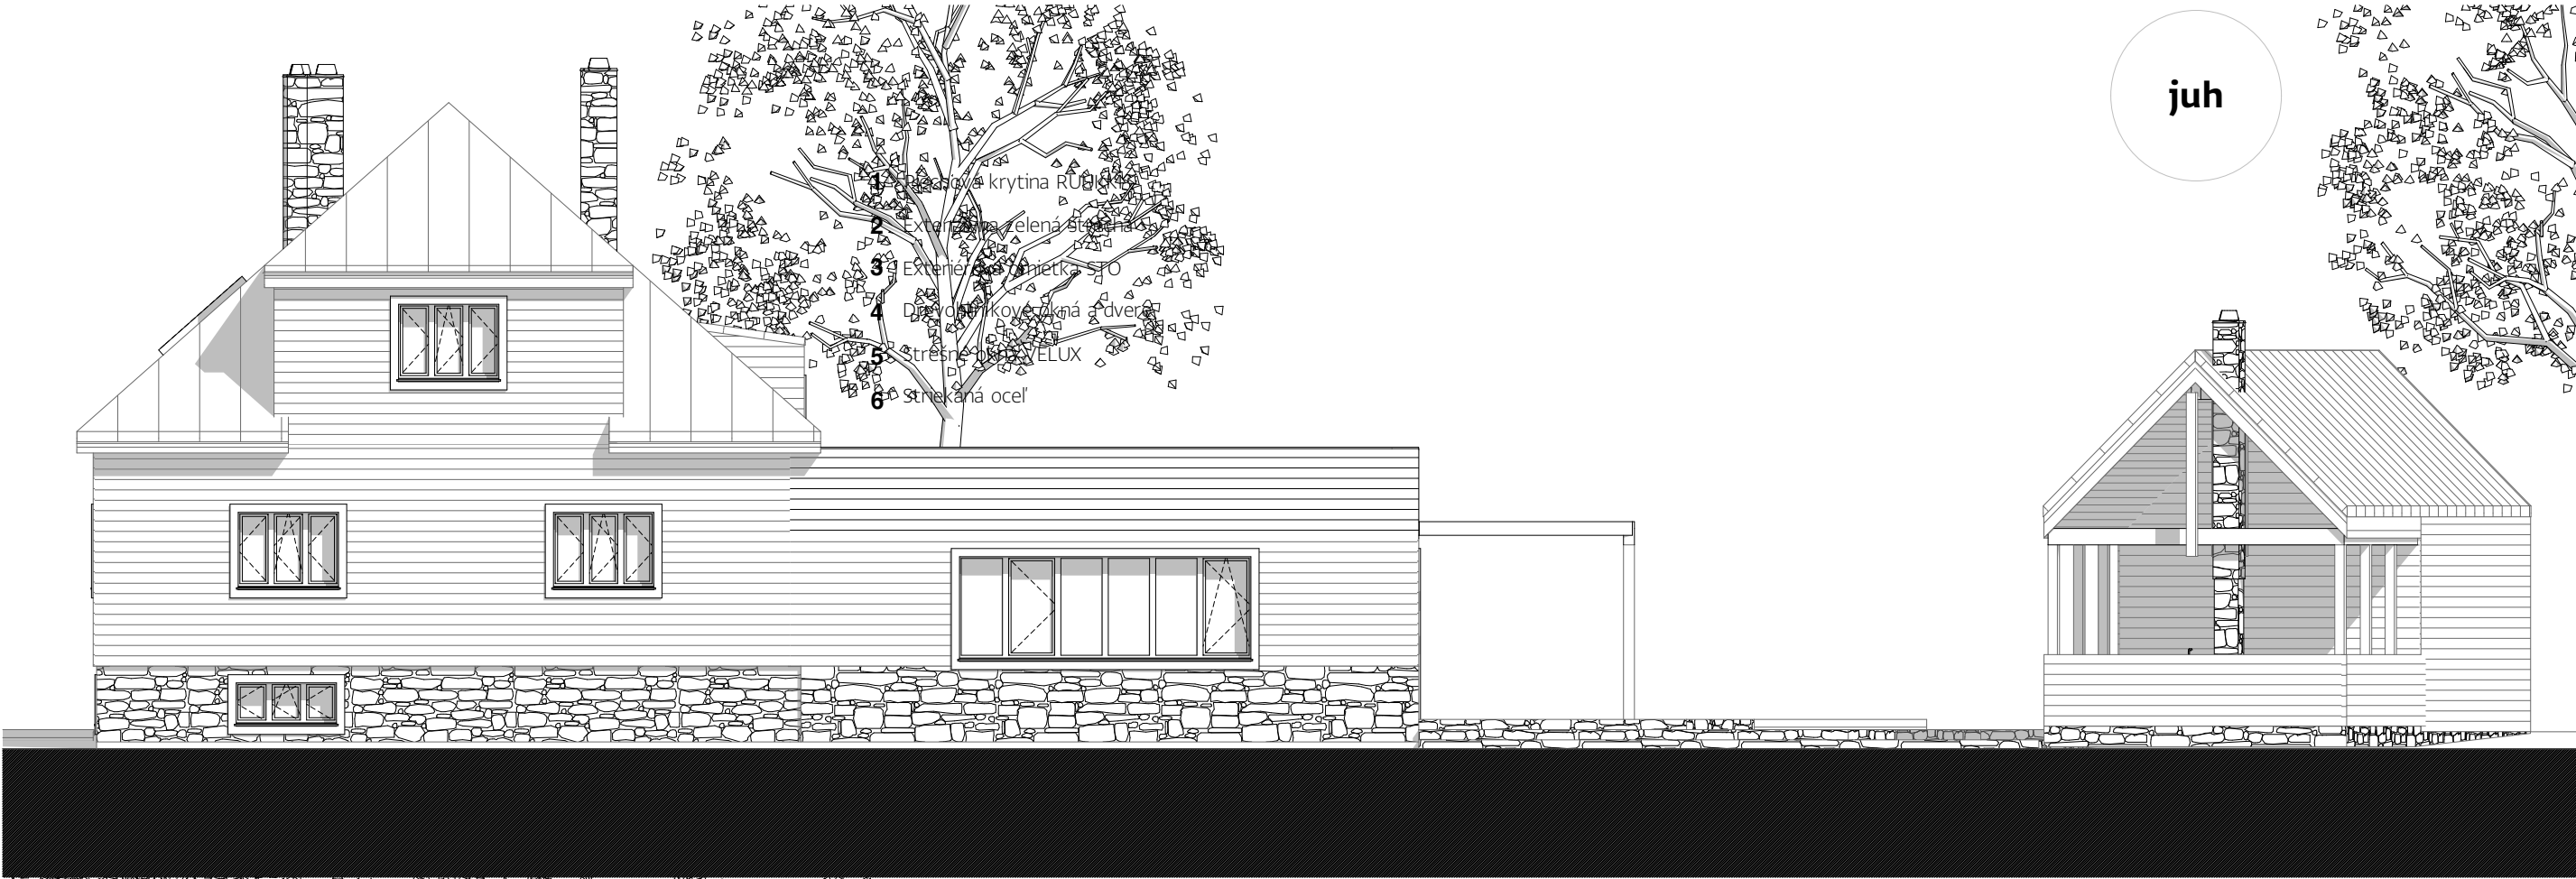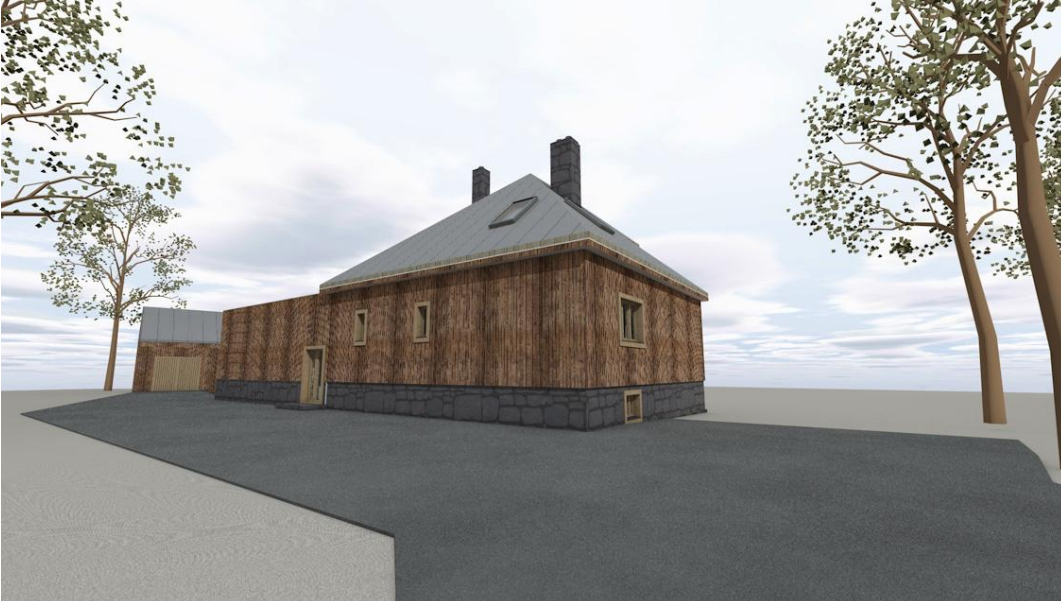

±0,00 = ..... m.n.m. Balt.p.v. S-JTSK

|   |  |             |   |             |  |
|---|--|-------------|---|-------------|--|
| <b>Investor:</b><br>Pozemkové spoločenstvo bývalých urbarialistov obce<br>Liptovská Kokava, 032 44 Liptovská Kokava 376<br><b>Hlavný projektant:</b><br>Ing. arch. Zuzana Kierulfová<br>Hrubý Šúr 15, 925 25<br><b>Spracovali:</b><br>Ing. Marian Prejsa, Ing. Ľubo Majer |  |             | <b>HORÁREŇ POD PLIEŠKOM</b><br><b>rekonštrukcia a dostavba</b><br>k.ú. Pribylina, p.č. 6011/1, 6011/2<br>Architektúra / Dokumentácia na stavebné povolenie<br><b>Pohľady 2D a 3D - návrh</b> |             |  |
| Číslo výkresu:   |  | Dátum exp.: |   | Číslo paré: |  |
| <b>DSP.8</b>   |  | IX.2018     |   |             |  |